



Утверждено Постановлением Главы  
Каменского городского округа  
от 29.08.2016г. № 1390

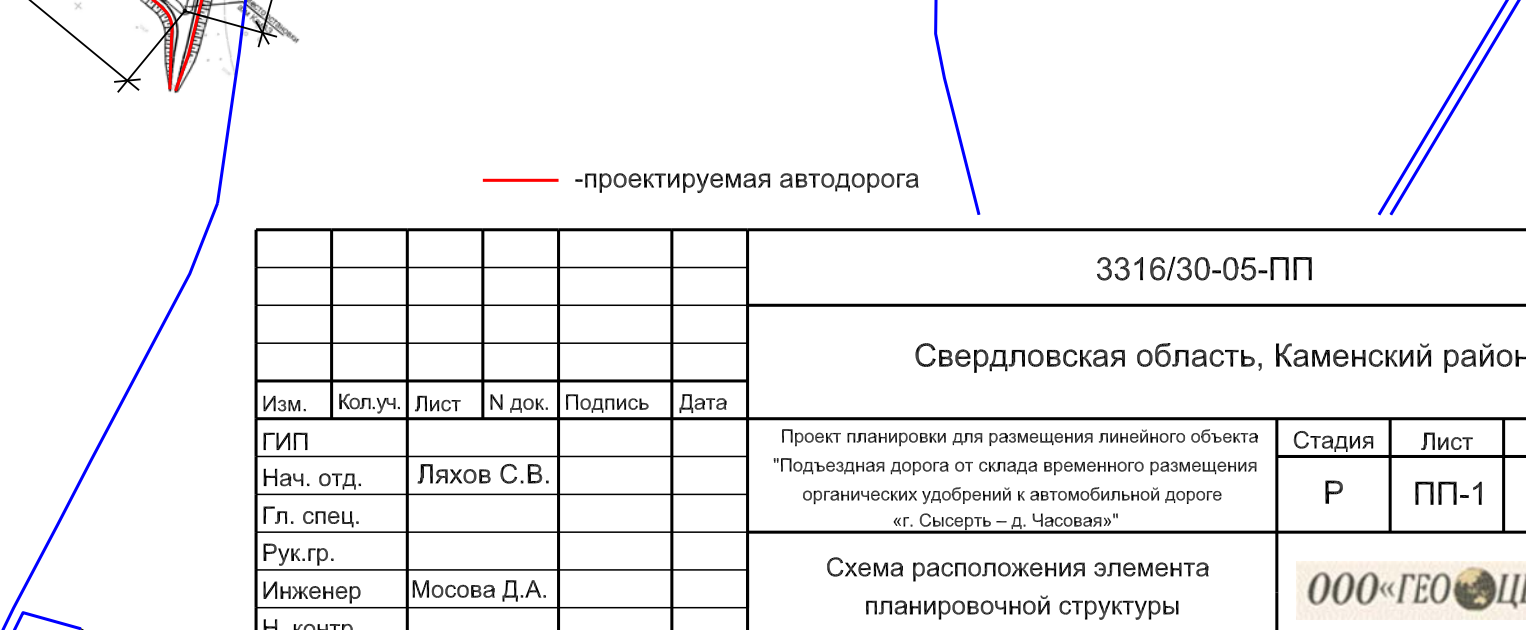

— -проектируемая автодорога

Инв. N подл.	Подп. и дата	Взам. инв. N										
			<div>-проектируемая автодорога</div>									
						3316/30-05-ПП						
						Свердловская область, Каменский район						
	Изм.	Кол.уч.	Лист	N док.	Подпись	Дата	Проект планировки для размещения линейного объекта "Подъездная дорога от склада временного размещения органических удобрений к автомобильной дороге «г. Сысерть – д. Часовая»"	Стадия	Лист	Листов		
	ГИП		Ляхов С.В.									
	Нач. отд.											
Гл. спец.												
Рук.гр.												
Инженер		Мосова Д.А.				Схема расположения элемента планировочной структуры						
Н. контр.												