



Схема расположения проектируемой территории в системе поселения, М 1: 15 000

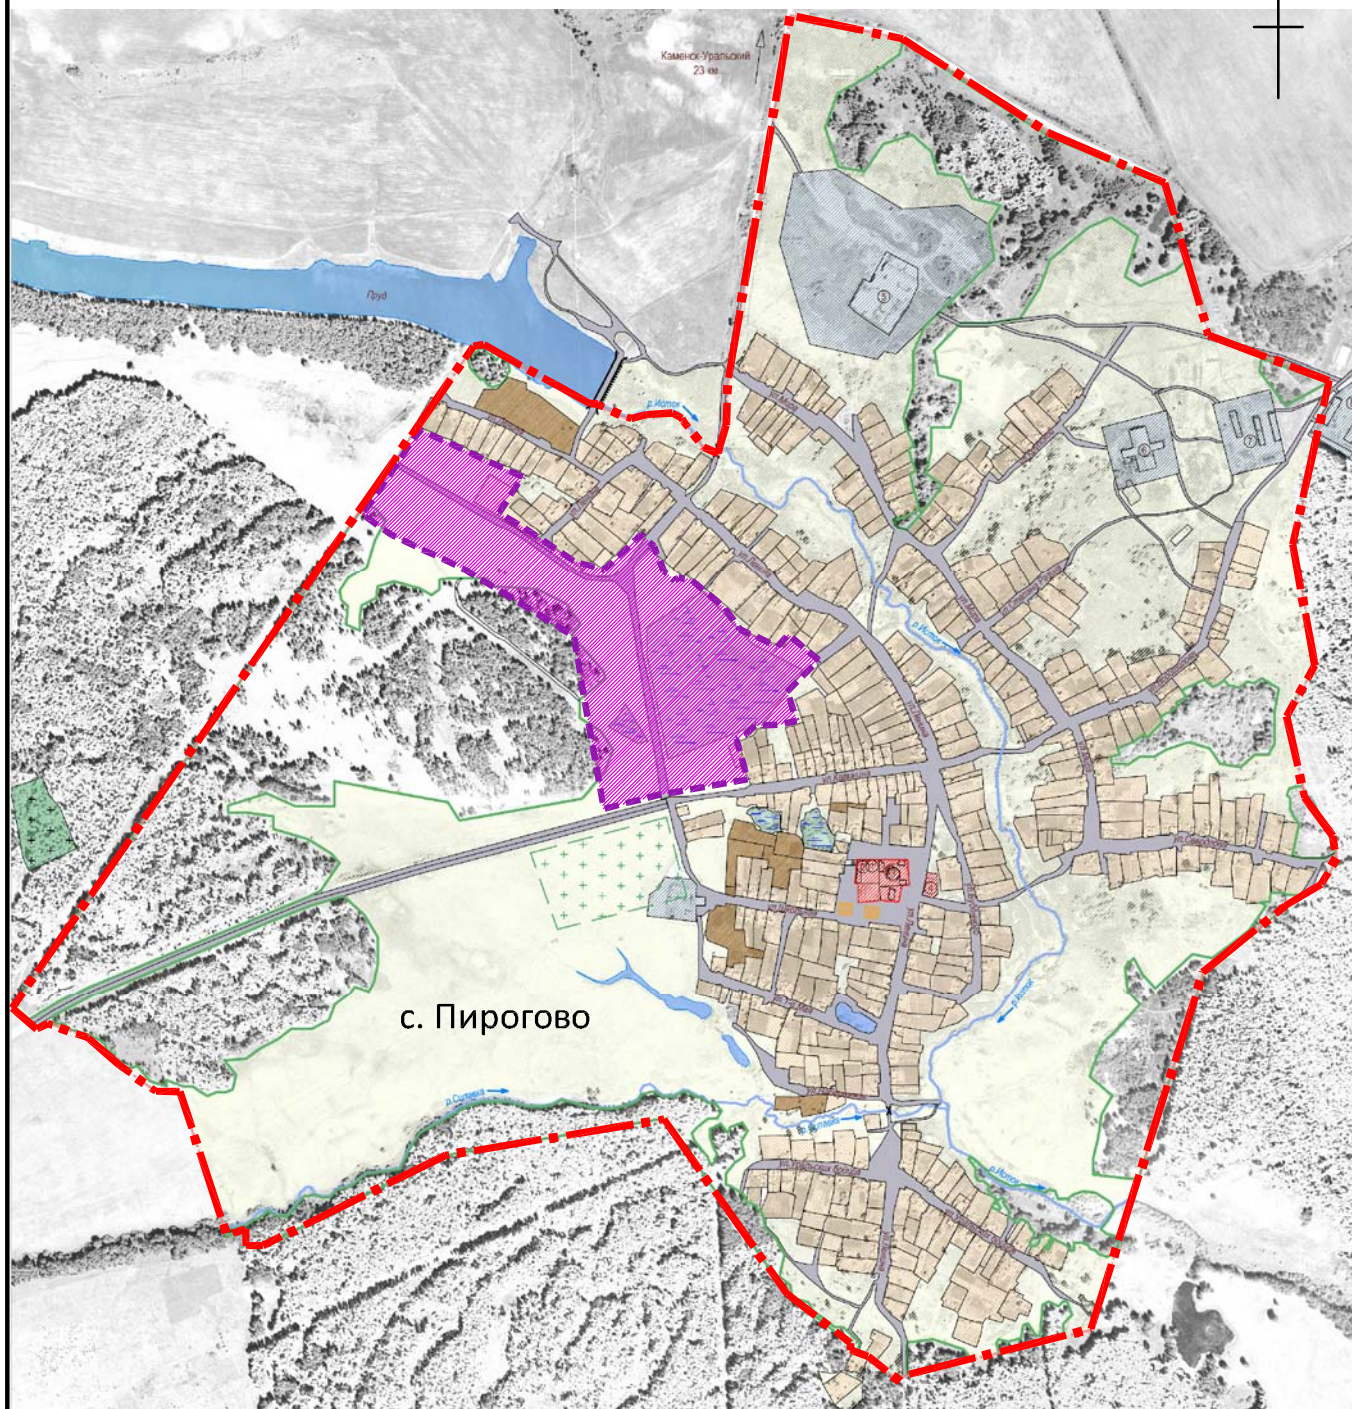

УСЛОВНЫЕ ОБОЗНАЧЕНИЯ



граница населенного пункта

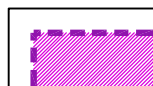

граница проектируемого участка