



Графическое описание местоположения границ публичного сервитута

устанавливаемого для обременения части земельного участка с кадастровым номерм 66:12:0000000:2428, расположенного по адресу: Свердловская область, ,Каменский район, для размещения объекта «Строительство второго подающего водовода от водозаборных сооружений на Нижне-Сысертском водохранилище»

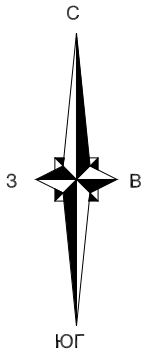

66:12:0000000:2428/чзу1			
Список характерных точек границы устанавливаемого сервитута			
Метод определения координат - метод спутниковых геодезических измерений (определений)			
Система координат МСК-66, зона 1			
Площадь образуемой части земельного участка -31012 кв.м.			
Обозначение характерных точек границ	Координаты, м		Средняя квадратическая погрешность положения характерной точки (Мп), м
	X	Y	
н1	350241,75	1603977,39	0,10
н2	350197,55	1604058,15	0,10
н3	350163,02	1604121,26	0,10
н4	350107,96	1604222,36	0,10
н5	350029,30	1604406,72	0,10
н6	349963,49	1604550,24	0,10
н7	349938,33	1604606,25	0,10
н8	349898,56	1604691,47	0,10
н9	349892,39	1604706,59	0,10
н10	349881,30	1604733,74	0,10
н11	349866,13	1604799,49	0,10
н12	349855,23	1604846,69	0,10
н13	349847,79	1604899,43	0,10
н14	349836,93	1604972,66	0,10
н15	349836,62	1605003,06	0,10
н16	349834,75	1605056,75	0,10
н17	349835,25	1605145,92	0,10
н18	349843,37	1605208,41	0,10
н19	349849,34	1605258,42	0,10
н20	349859,27	1605314,58	0,10
н21	349874,47	1605447,38	0,10
н22	349880,68	1605494,23	0,10
н23	349884,09	1605524,95	0,10
н24	349885,21	1605675,43	0,10
н25	349885,33	1605690,95	0,10
н26	349887,52	1605713,16	0,10
н27	349888,11	1605719,13	0,10
н28	349889,67	1605735,01	0,10
н29	349893,71	1605757,66	0,10
н30	349894,02	1605841,74	0,10
н31	349890,91	1605892,31	0,10
н32	349881,41	1605975,52	0,10
н33	349818,34	1605972,22	0,10
н34	349817,48	1605966,82	0,10
н35	349816,60	1605965,58	0,10
н36	349817,07	1605958,42	0,10
н37	349811,19	1605948,81	0,10
н38	349874,73	1605952,14	0,10
н39	349883,15	1605791,55	0,10
н40	349864,29	1605716,24	0,10
н41	349857,48	1605617,08	0,10
н42	349850,32	1605347,06	0,10

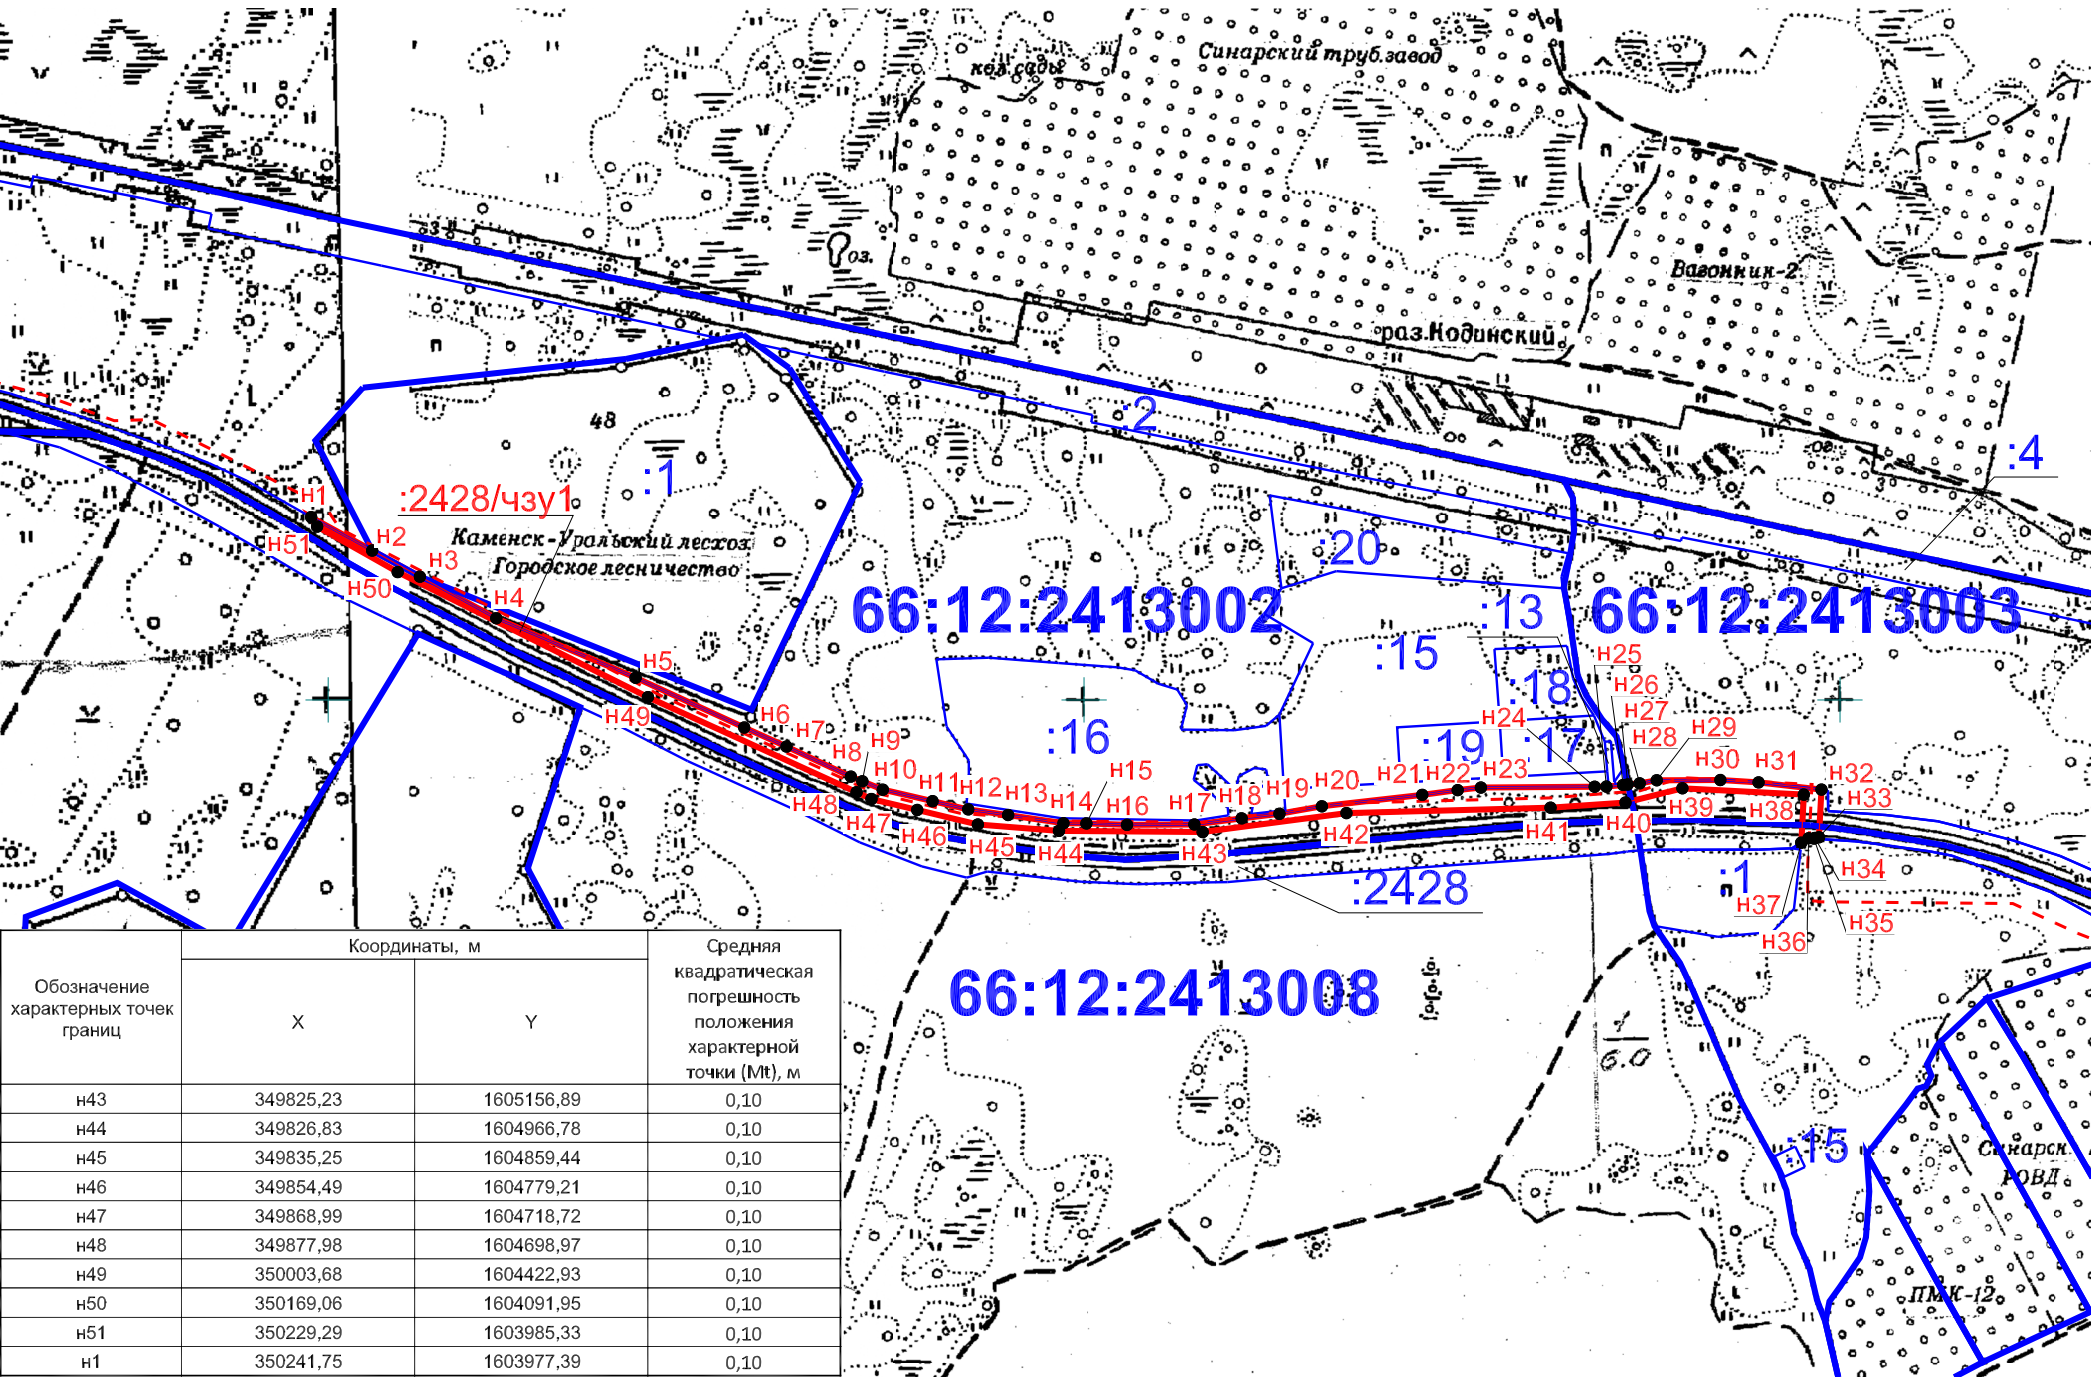

Обозначение характерных точек границ	Координаты, м		Средняя квадратическая погрешность положения характерной точки (Мп), м
	X	Y	
н43	349825,23	1605156,89	0,10
н44	349826,83	1604966,78	0,10
н45	349835,25	1604859,44	0,10
н46	349854,49	1604779,21	0,10
н47	349868,99	1604718,72	0,10
н48	349877,98	1604698,97	0,10
н49	350003,68	1604422,93	0,10
н50	350169,06	1604091,95	0,10
н51	350229,29	1603985,33	0,10
н1	350241,75	1603977,39	0,10

Условные обозначения:

- проектируемая ось сооружения (линейного объекта)
- граница и номер земельного участка по сведениям ЕГРН
- граница и номер кадастрового квартала
- граница устанавливаемого сервитута
- обозначение и номер характерной точки границ

Масштаб 1:10000  
Система координат: МСК-66, зона 1  
Исполнитель: Кадастровый инженер Ляхова Ф.Р.  
Подпись \_\_\_\_\_