

ОПИСАНИЕ МЕСТОПОЛОЖЕНИЯ ГРАНИЦ

Публичный сервитут в отношении земель и земельных участков в целях реконструкции и эксплуатации объекта электросетевого хозяйства федерального значения «ВЛ-220кВ Белоярская АЭС - Каменская №2»

(наименование объекта, местоположение границ которого описано
(далее - объект)

Раздел 1


Сведения об объекте

Сведения об объекте		
N п/п	Характеристики объекта	Описание характеристик
1	2	3
1	Местоположение объекта	Свердловская область, Каменский городской округ
2	Площадь объекта +/- величина погрешности определения площади (Р +/- Дельта Р)	33477 кв. м ± 64 кв. м
3	Иные характеристики объекта	Публичный сервитут в отношении земель и земельных участков в целях реконструкции и эксплуатации объекта электросетевого хозяйства федерального значения «ВЛ-220кВ Белоярская АЭС - Каменская №2» сроком действия 49 лет в интересах Публичного акционерного общества «Федеральная сетевая компания Единой энергетической системы» (ИНН: 4716016979, ОГРН: 1024701893336, адрес: 121353, г. Москва, вн. тер. г. муниципальный округ Можайский, ул. Беловежская, д. 4 , адрес электронной почты: info@fsk-ees.ru, телефон: 8 (343) 372-9359)

Местоположение публичного сервитута: Свердловская область, Каменский городской округ			
Система координат		МСК-66, зона 1	
Метод определения координат		Аналитический	
Обозначение характерных точек границ публичного сервитута	Координаты, м		
	X	Y	Средняя квадратическая погрешность положения характерной точки (Mt), м
1	2	3	4
1	350389.13	1602481.90	0.10
2	350390.17	1602469.57	0.10
3	350399.15	1602467.09	0.10
4	350434.67	1602455.82	0.10
5	350481.14	1602441.07	0.10
6	350492.23	1602407.02	0.10
7	350495.31	1602403.78	0.10
8	350591.44	1602377.96	0.10
9	350593.01	1602378.03	0.10
10	350648.42	1602394.52	0.10
11	350648.85	1602394.58	0.10
12	350667.69	1602389.40	0.10
13	350667.00	1602406.34	0.10
14	350647.38	1602411.74	0.10
15	350645.82	1602411.53	0.10
16	350591.72	1602395.19	0.10
17	350591.27	1602395.17	0.10
18	350505.99	1602417.50	0.10
19	350494.24	1602452.68	0.10
20	350490.24	1602455.77	0.10
21	350402.12	1602478.30	0.10
1	350389.13	1602481.90	0.10
22	344891.17	1602960.61	0.10
23	344874.47	1602971.58	0.10
24	344783.46	1603032.80	0.10
25	344783.30	1603033.02	0.10
26	344737.92	1603206.00	0.10
27	344736.90	1603207.40	0.10
28	344469.53	1603384.66	0.10
29	344468.72	1603385.23	0.10
30	344177.78	1603578.41	0.10
31	344176.94	1603578.96	0.10
32	343970.57	1603716.19	0.10
33	343968.77	1603716.56	0.10
34	343795.25	1603674.06	0.10
35	343795.08	1603674.09	0.10
36	343641.24	1603774.74	0.10
37	343540.68	1603902.76	0.10
38	343538.53	1603903.24	0.10

39	343426.41	1603915.90	0.10
40	343406.60	1603918.47	0.10
41	343405.24	1603906.95	0.10
42	343425.04	1603904.38	0.10
43	343534.99	1603886.41	0.10
44	343535.19	1603886.36	0.10
45	343628.75	1603762.85	0.10
46	343791.18	1603657.32	0.10
47	343792.97	1603656.99	0.10
48	343966.22	1603699.52	0.10
49	343966.38	1603699.49	0.10
50	344169.25	1603567.26	0.10
51	344170.08	1603566.72	0.10
52	344460.74	1603373.73	0.10
53	344461.55	1603373.16	0.10
54	344723.43	1603196.69	0.10
55	344723.58	1603196.47	0.10
56	344768.92	1603023.56	0.10
57	344769.96	1603022.12	0.10
58	344868.20	1602961.82	0.10
59	344884.89	1602950.85	0.10
22	344891.17	1602960.61	0.10

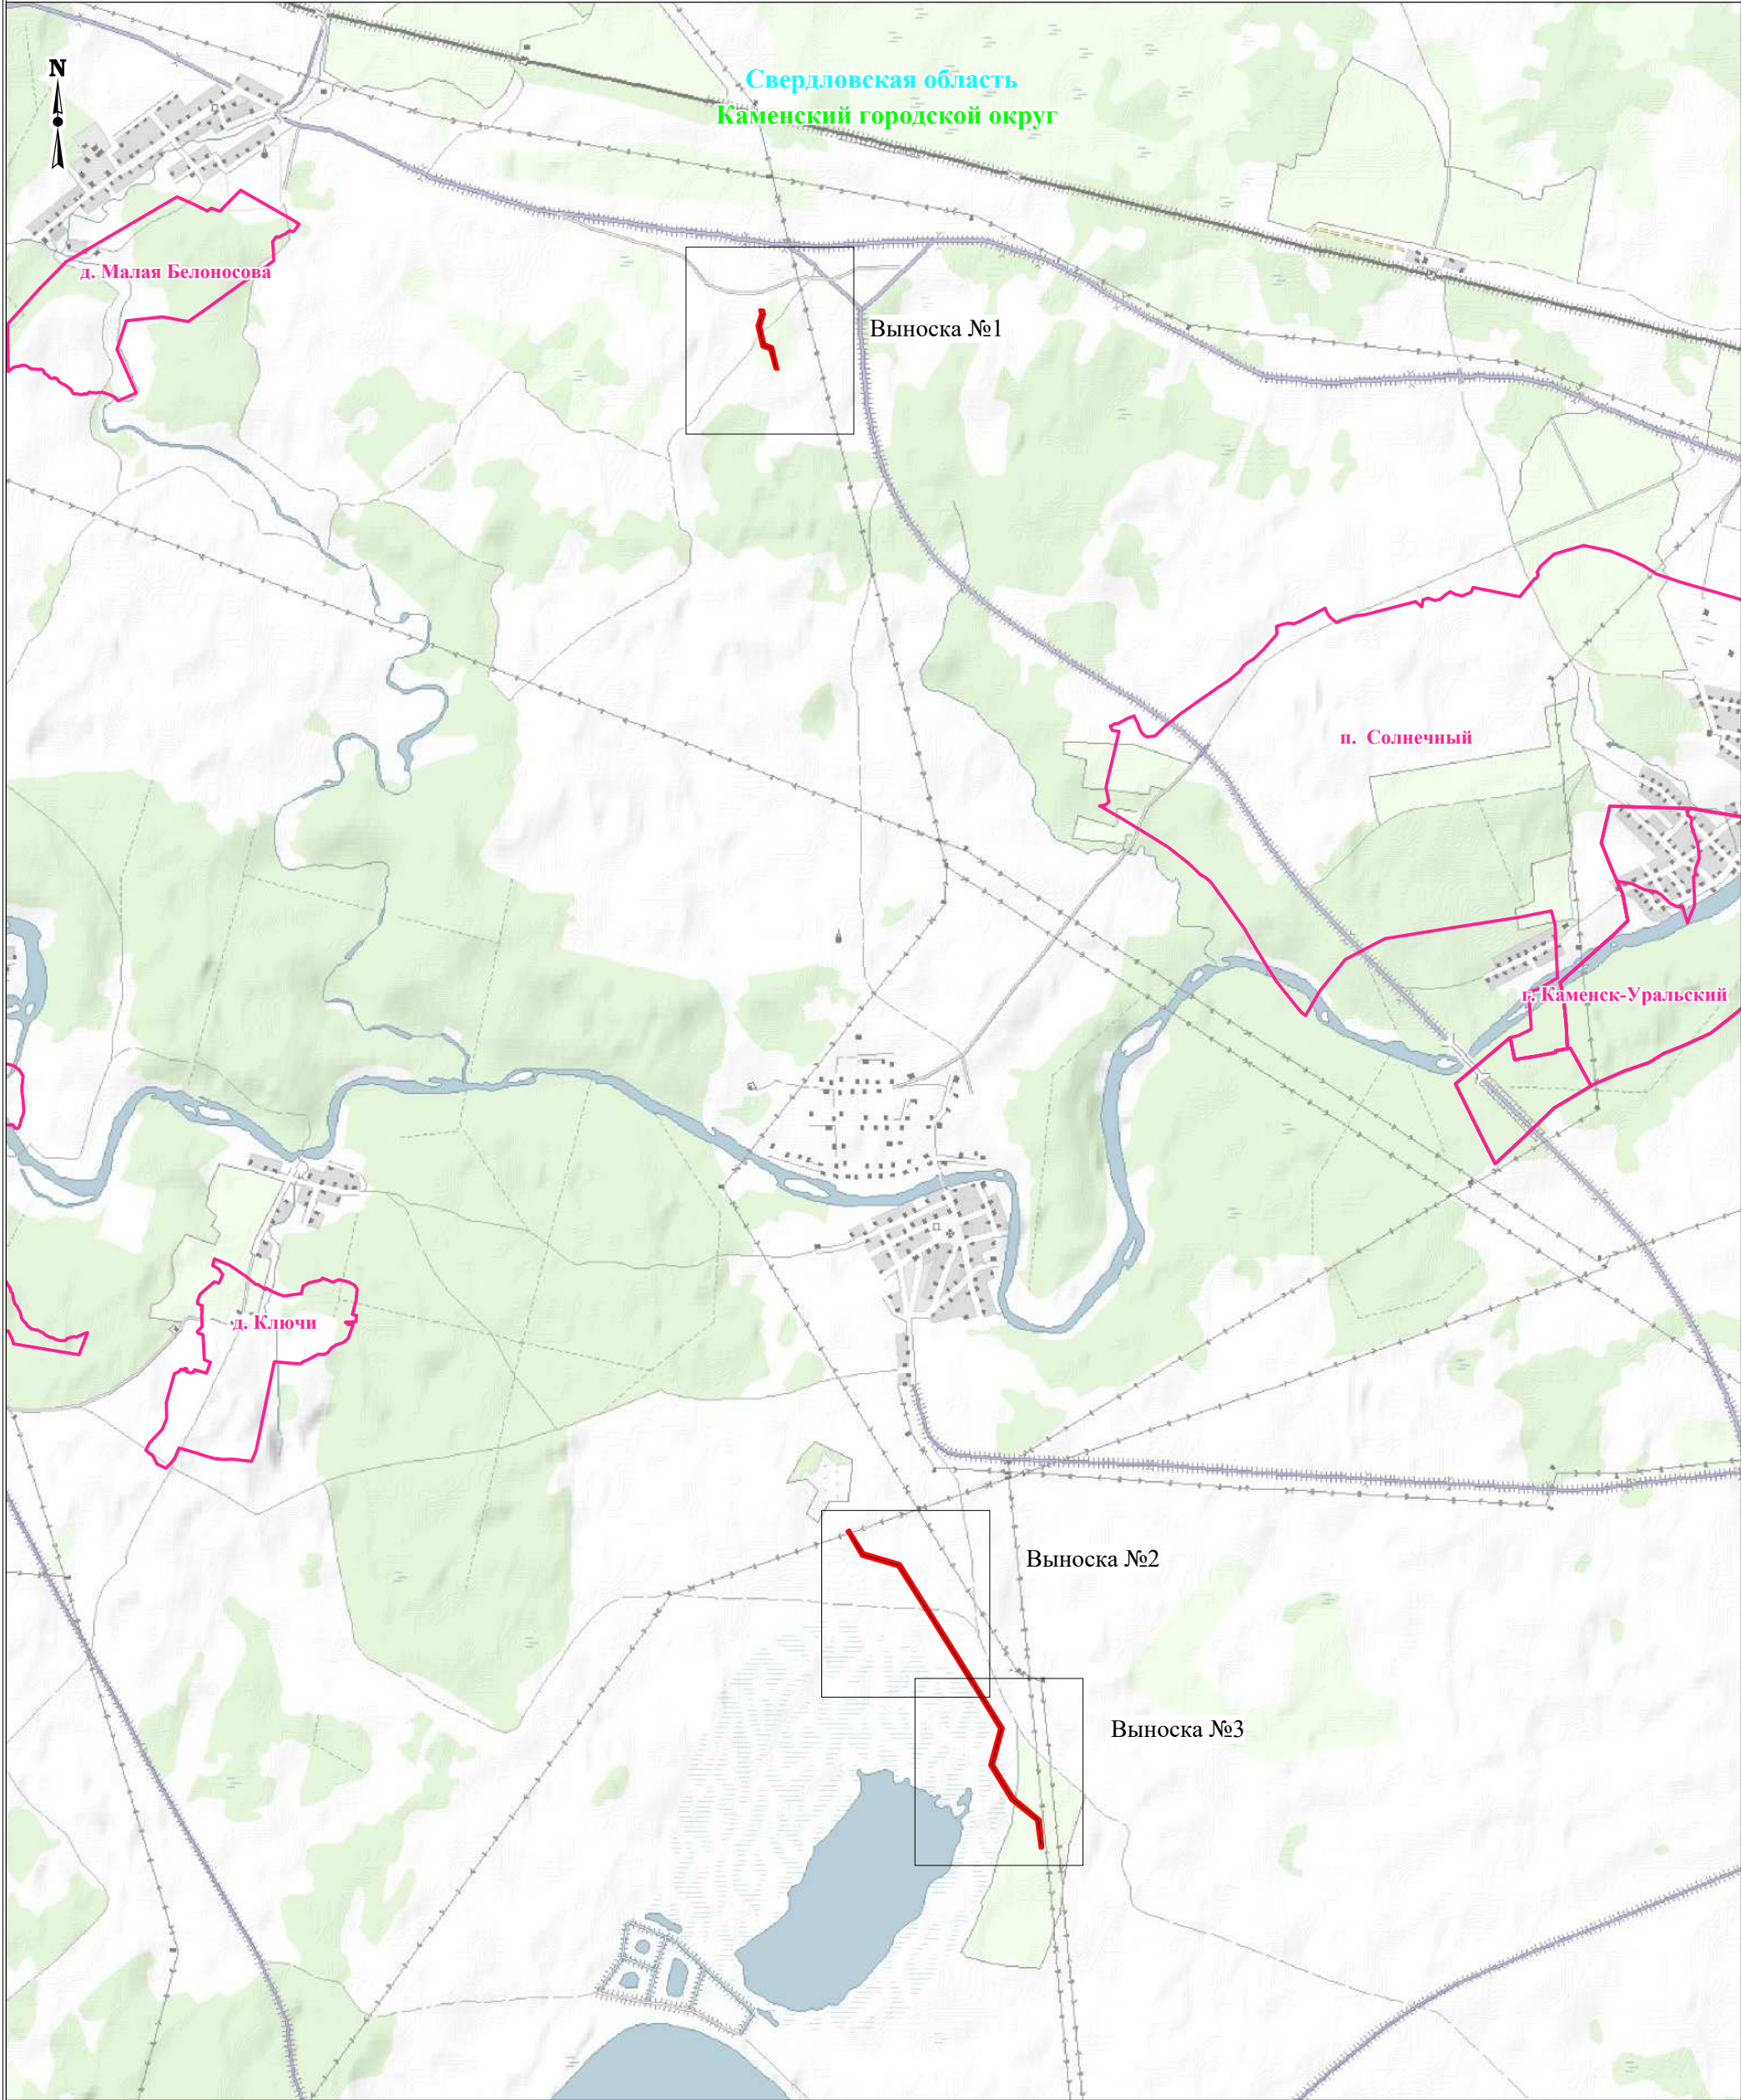Схема расположения границ публичного сервитута



Масштаб: 1:30000

Используемые условные знаки и обозначения:


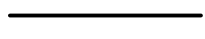

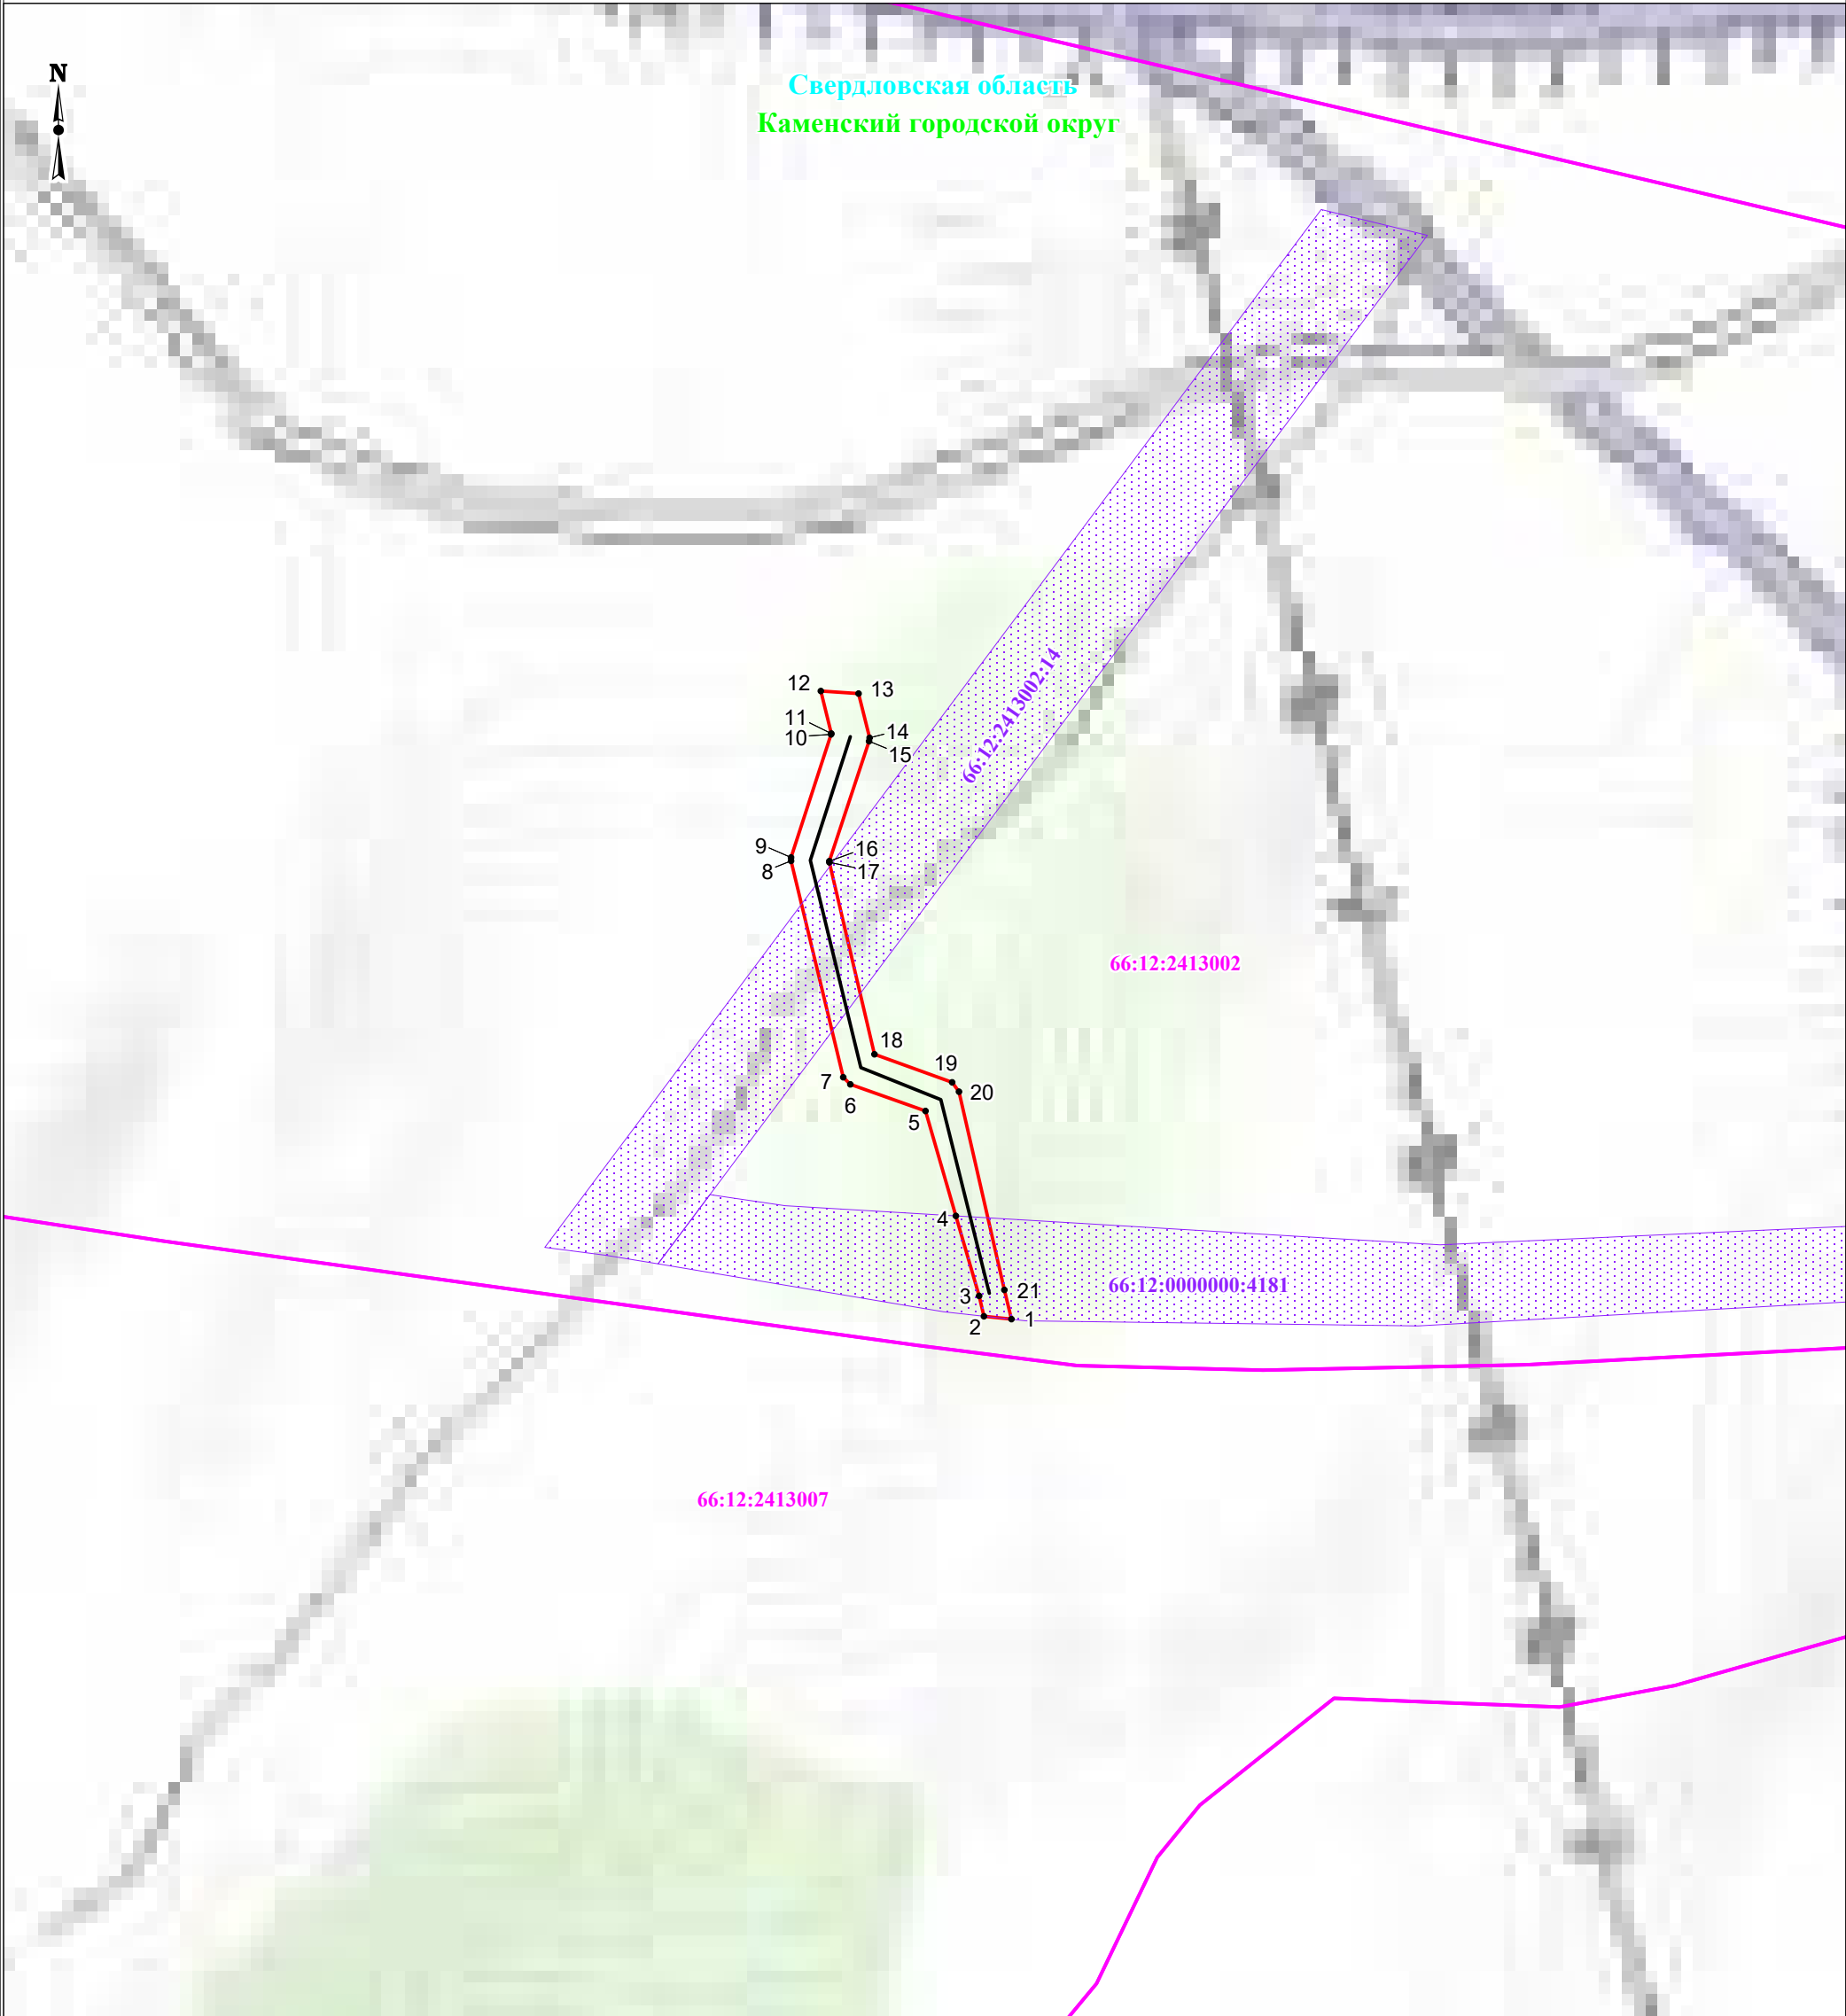





- | | |
|---|--|
|  | - проектные границы публичного сервитута |
|  | - проектные границы линии электропередачи |
|  | - установленные границы населенного пункта |
| Свердловская область | - обозначение субъекта |
| Каменский городской округ | - обозначение муниципального района |
| г. Каменск-Уральский | - обозначение населенного пункта |

Схема расположения границ публичного сервитута




Масштаб: 1:30000

Используемые условные знаки и обозначения:

- | | |
|---|---|
|  | - проектные границы публичного сервитута |
|  | - проектные границы линии электропередачи |
|  | - установленные границы населенного пункта |
| Свердловская область | - обозначение субъекта |
| Каменский городской округ | - обозначение муниципального района |
| г. Каменск-Уральский | - обозначение населенного пункта |
|  | - границы кадастровых кварталов, в отношении которых испрашивается публичный сервитут |
|  | - границы земельных участков, в отношении которых испрашивается публичный сервитут |
| • 1 | - обозначение характерной точки проектной границы публичного сервитута |
| 66:12:2413002:14 | - обозначение кадастрового номера земельного участка, в отношении которого испрашивается публичный сервитут |
| 66:12:2413002 | - обозначение номера кадастрового квартала, в отношении которого испрашивается публичный сервитут |

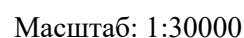
Свердловская область
Амвасский городской округ



66:12:2413002

- ## Выноска №2



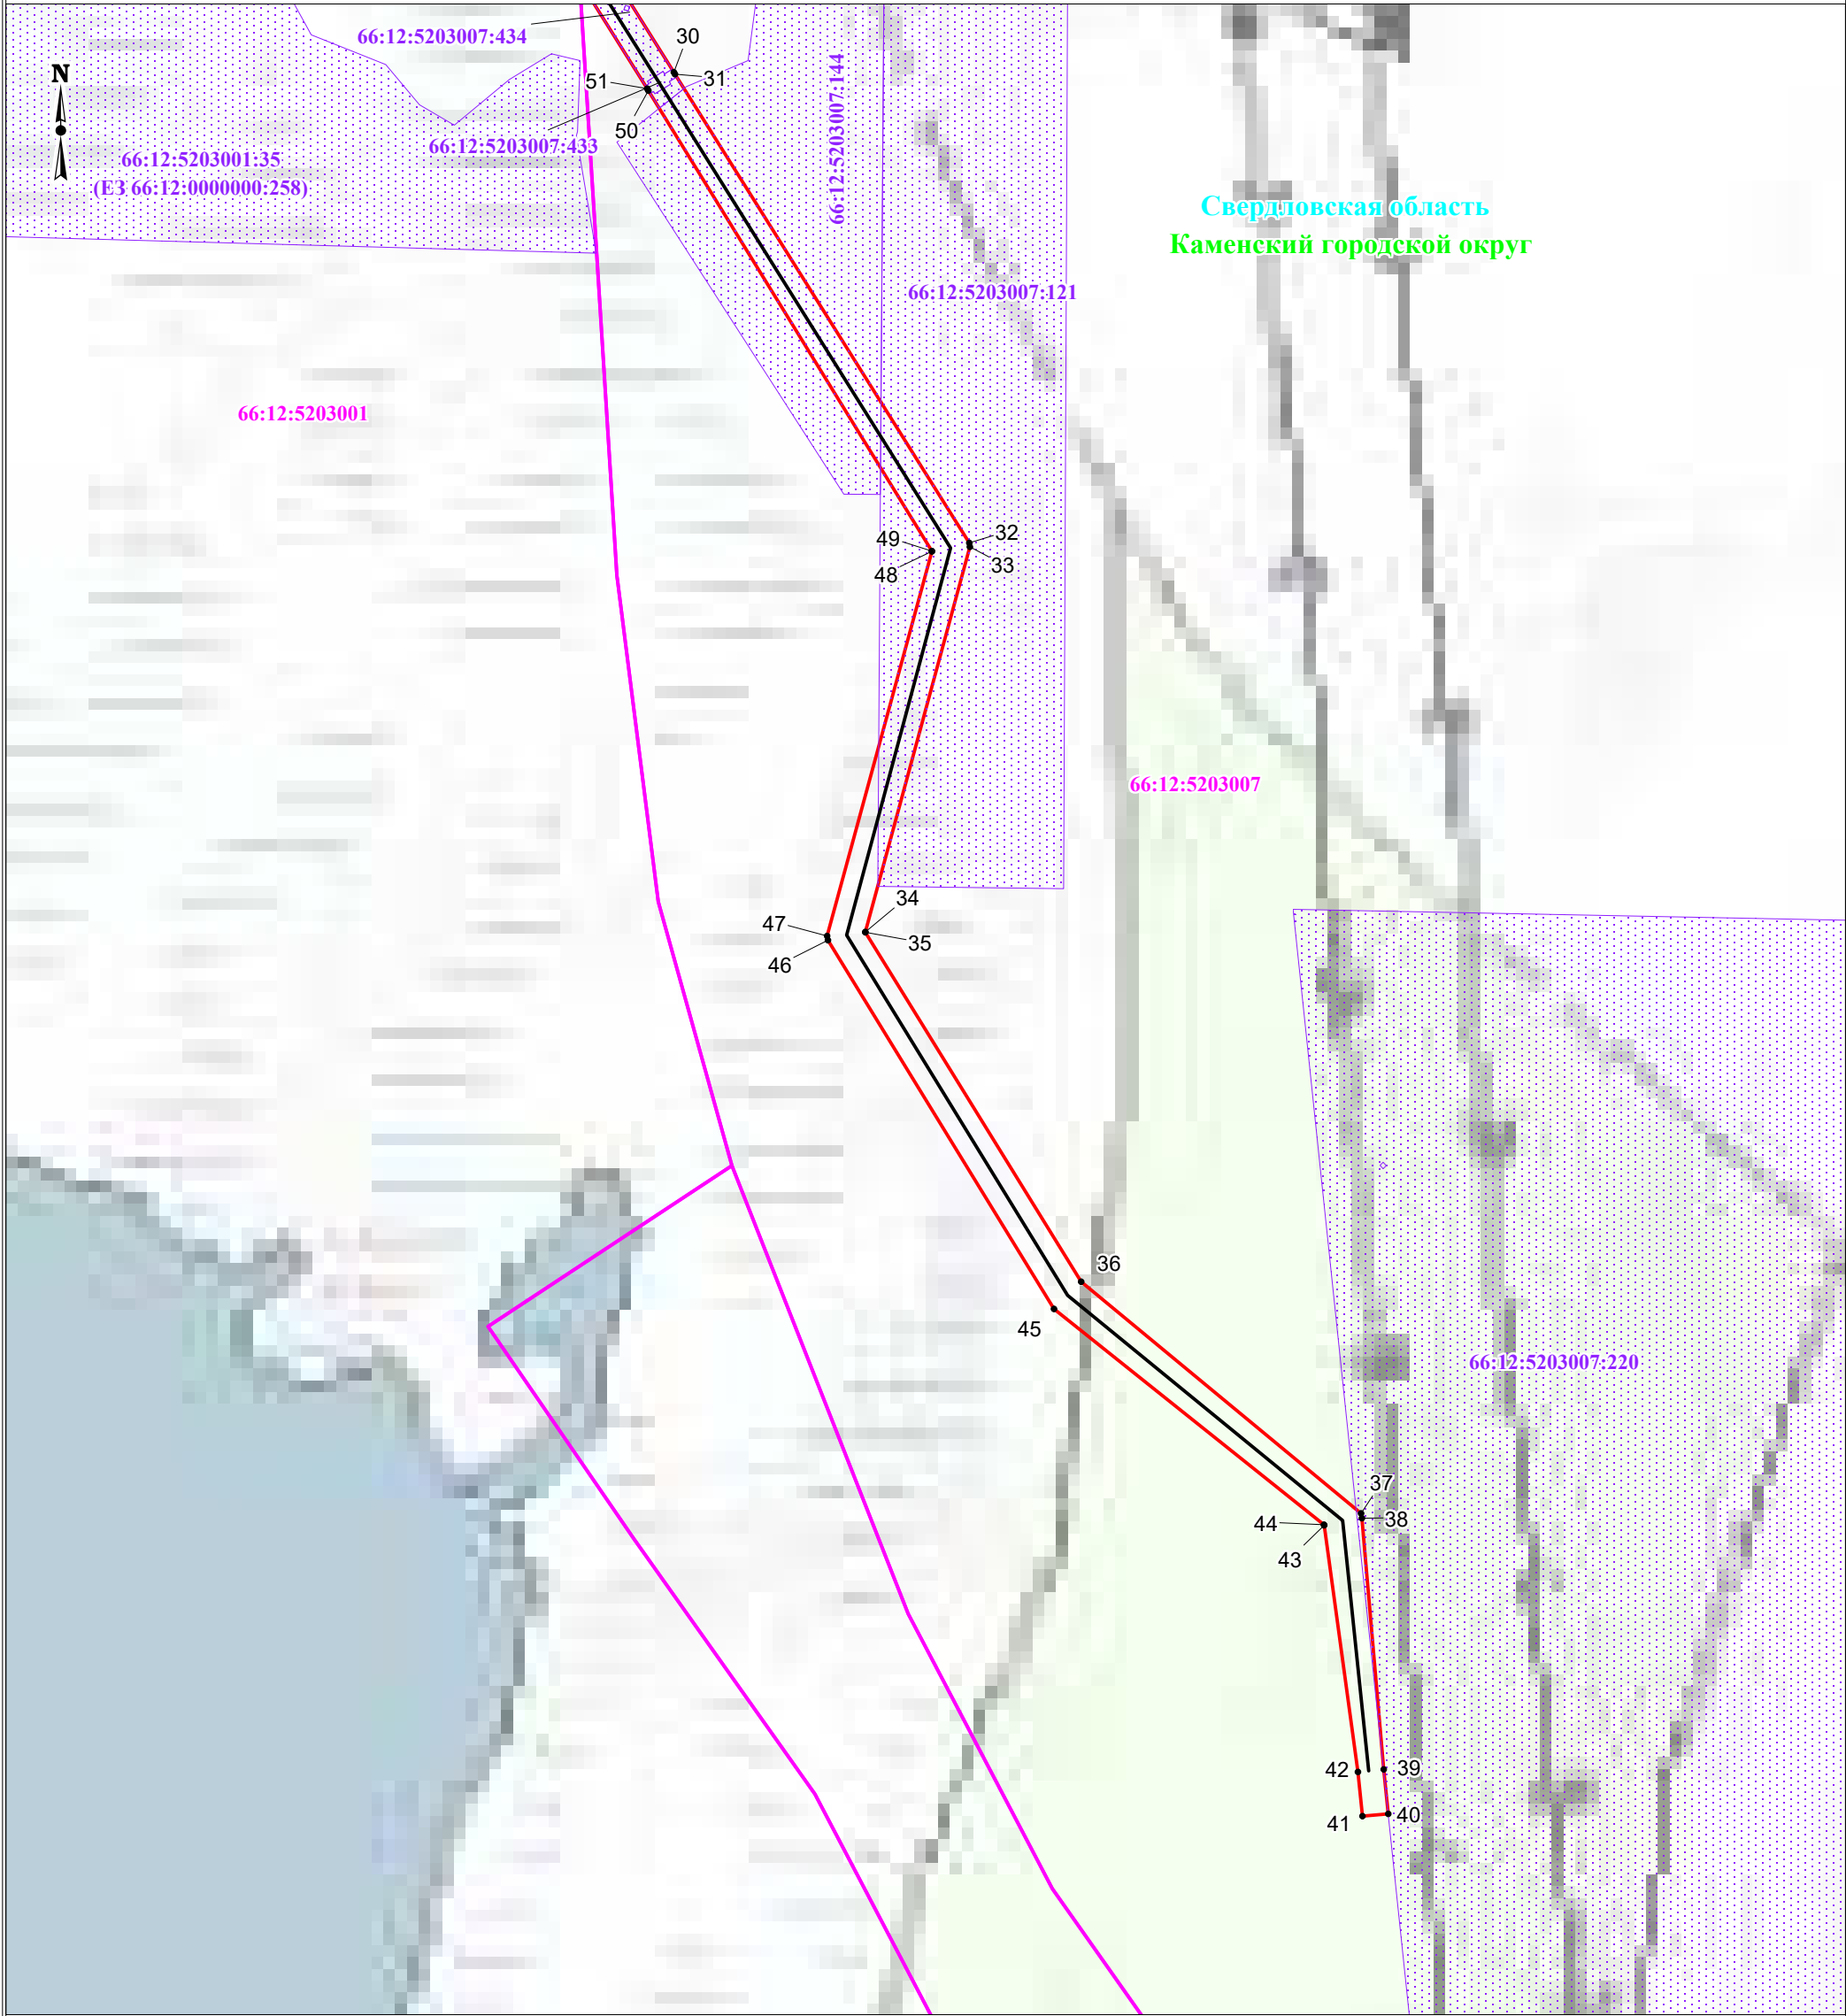








Схема расположения границ публичного сервитута



Свердловская область
Каменский городской округ

Масштаб: 1:30000

Используемые условные знаки и обозначения:

-  - проектные границы публичного сервитута
-  - проектные границы линии электропередачи
-  - установленные границы населенного пункта
-  - обозначение субъекта
-  - обозначение муниципального района
-  - обозначение населенного пункта
-  - границы кадастровых кварталов, в отношении которых испрашивается публичный сервитут
-  - границы земельных участков, в отношении которых испрашивается публичный сервитут
-  - обозначение характерной точки проектной границы публичного сервитута
-  - обозначение кадастрового номера земельного участка, в отношении которого испрашивается публичный сервитут
-  - обозначение номера кадастрового квартала, в отношении которого испрашивается публичный сервитут