


Раздел 4
План границ объекта

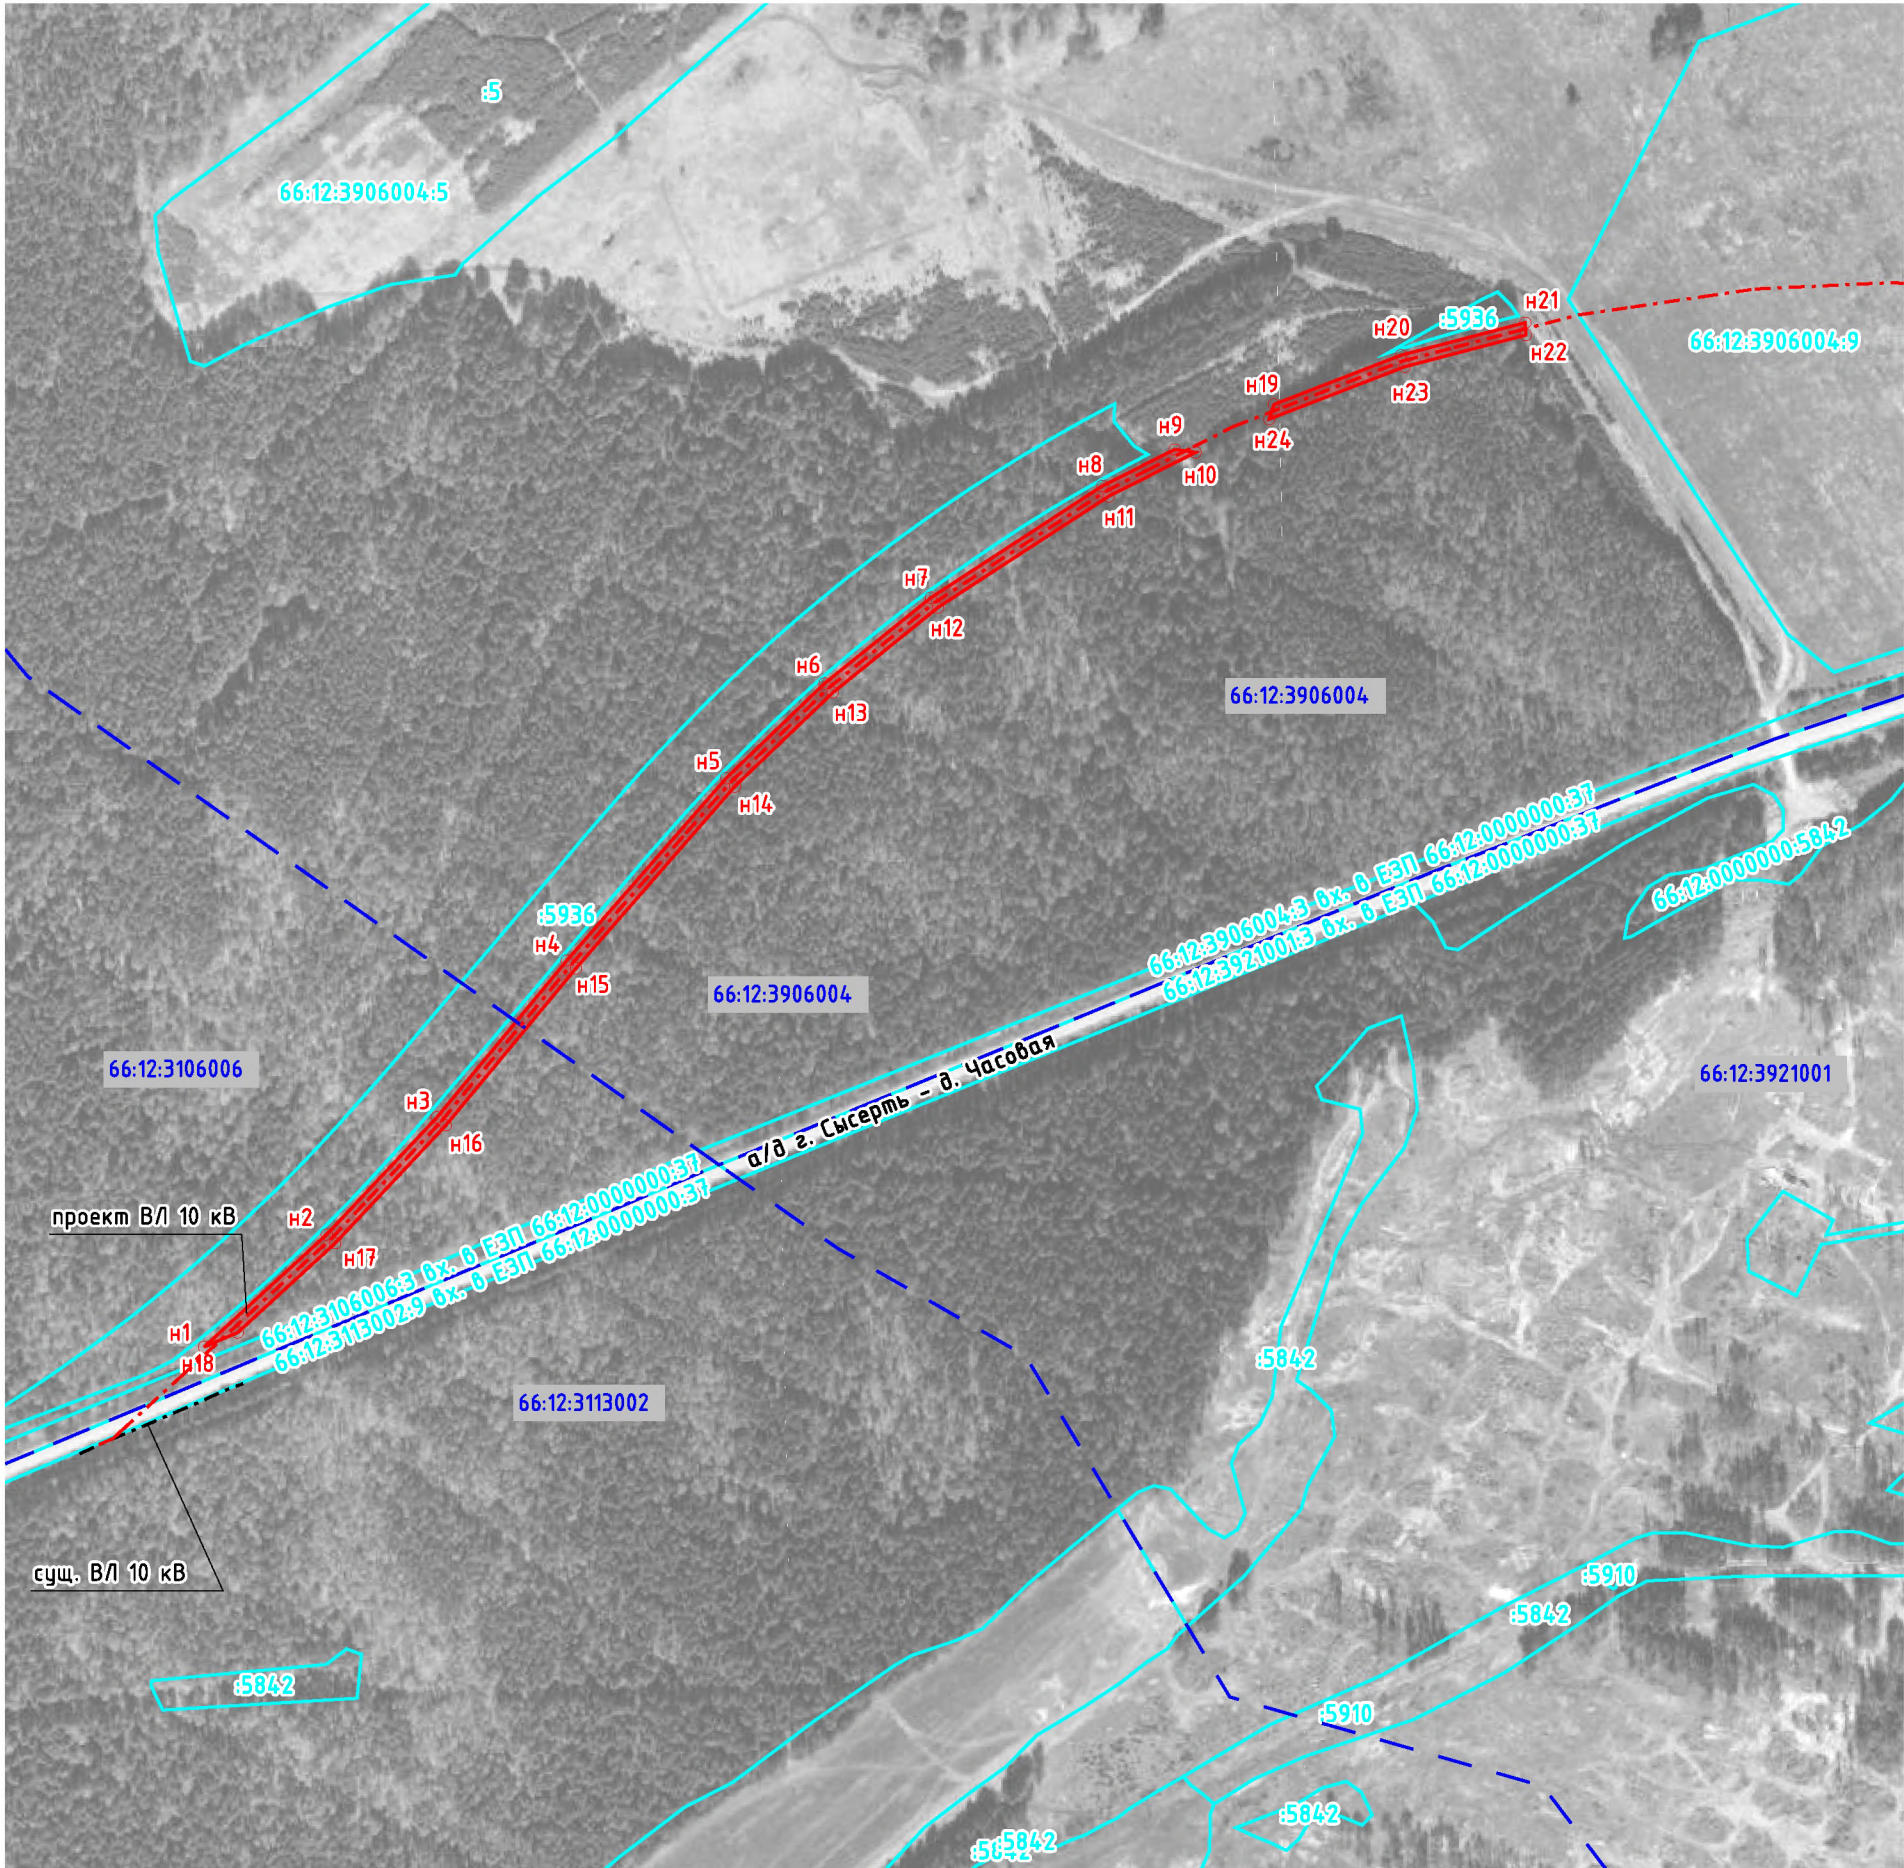

Масштаб 1:5 000

Используемые условные знаки и обозначения:

- границы публичного сервитута
- обозначение характерной точки образованной границы
- часть границы земельного участка согласно сведениям ЕГРН
- обозначение земельного участка согласно сведениям ЕГРН
- граница кадастрового квартала
- обозначение кадастрового квартала
- проектируемая линия электропередач ВЛ 10 кВ
- существующая линия электропередач ВЛ 10 кВ

Подпись _____ Дата « 7 » апреля 20 23 г.

Место для оттиска печати (при наличии) лица, составившего описание местоположения границ объекта

