

ОПИСАНИЕ МЕСТОПОЛОЖЕНИЯ ГРАНИЦ ПУБЛИЧНОГО СЕРВИТУТА


Раздел 1

Сведения об объекте		
№ п/п	Характеристики объекта	Описание характеристик
1	2	3
1	Местоположение объекта	Свердловская обл, Каменский район, с.Травянское, ул. Ворошилова, дом № 8
2	Площадь объекта +/- величина погрешности определения площади (Р+/- Дельта Р)	416 кв.м±4
3	Иные характеристики объекта	Цель установления сервитута: «Строительство отпайки ВЛИ 0,4 кВ от ВЛ 0,4 кВ от ТП-7061 Стройцех до границ земельного участка заявителя (электроснабжение гаража, находящейся по адресу: Свердловская обл, Каменский район, с.Травянское, ул. Ворошилова, дом № 8) (0,085 км, 1 т.у.)»

Раздел 2

Сведения о местоположении границ объекта					
1. Система координат МСК-66, зона 1					
2. Сведения о характерных точках границ объекта					
Обозначение характерных точек границ	Координаты, м		Метод определения координат характерной точки	Средняя квадратическая погрешность положения характерной точки (M _t), м	Описание обозначения точки на местности (при наличии)
	X	Y			
1	2	3	4	5	6
1	348054.87	1622290.06	Геодезический метод	0.20	—
2	348074.52	1622337.47	Геодезический метод	0.20	—
3	348022.11	1622359.19	Геодезический метод	0.20	—
4	348020.58	1622355.49	Геодезический метод	0.20	—
5	348069.29	1622335.31	Геодезический метод	0.20	—
6	348051.17	1622291.59	Геодезический метод	0.20	—
1	348054.87	1622290.06	Геодезический метод	0.20	—

Раздел 3
Обзорная схема границ Публичного сервитута

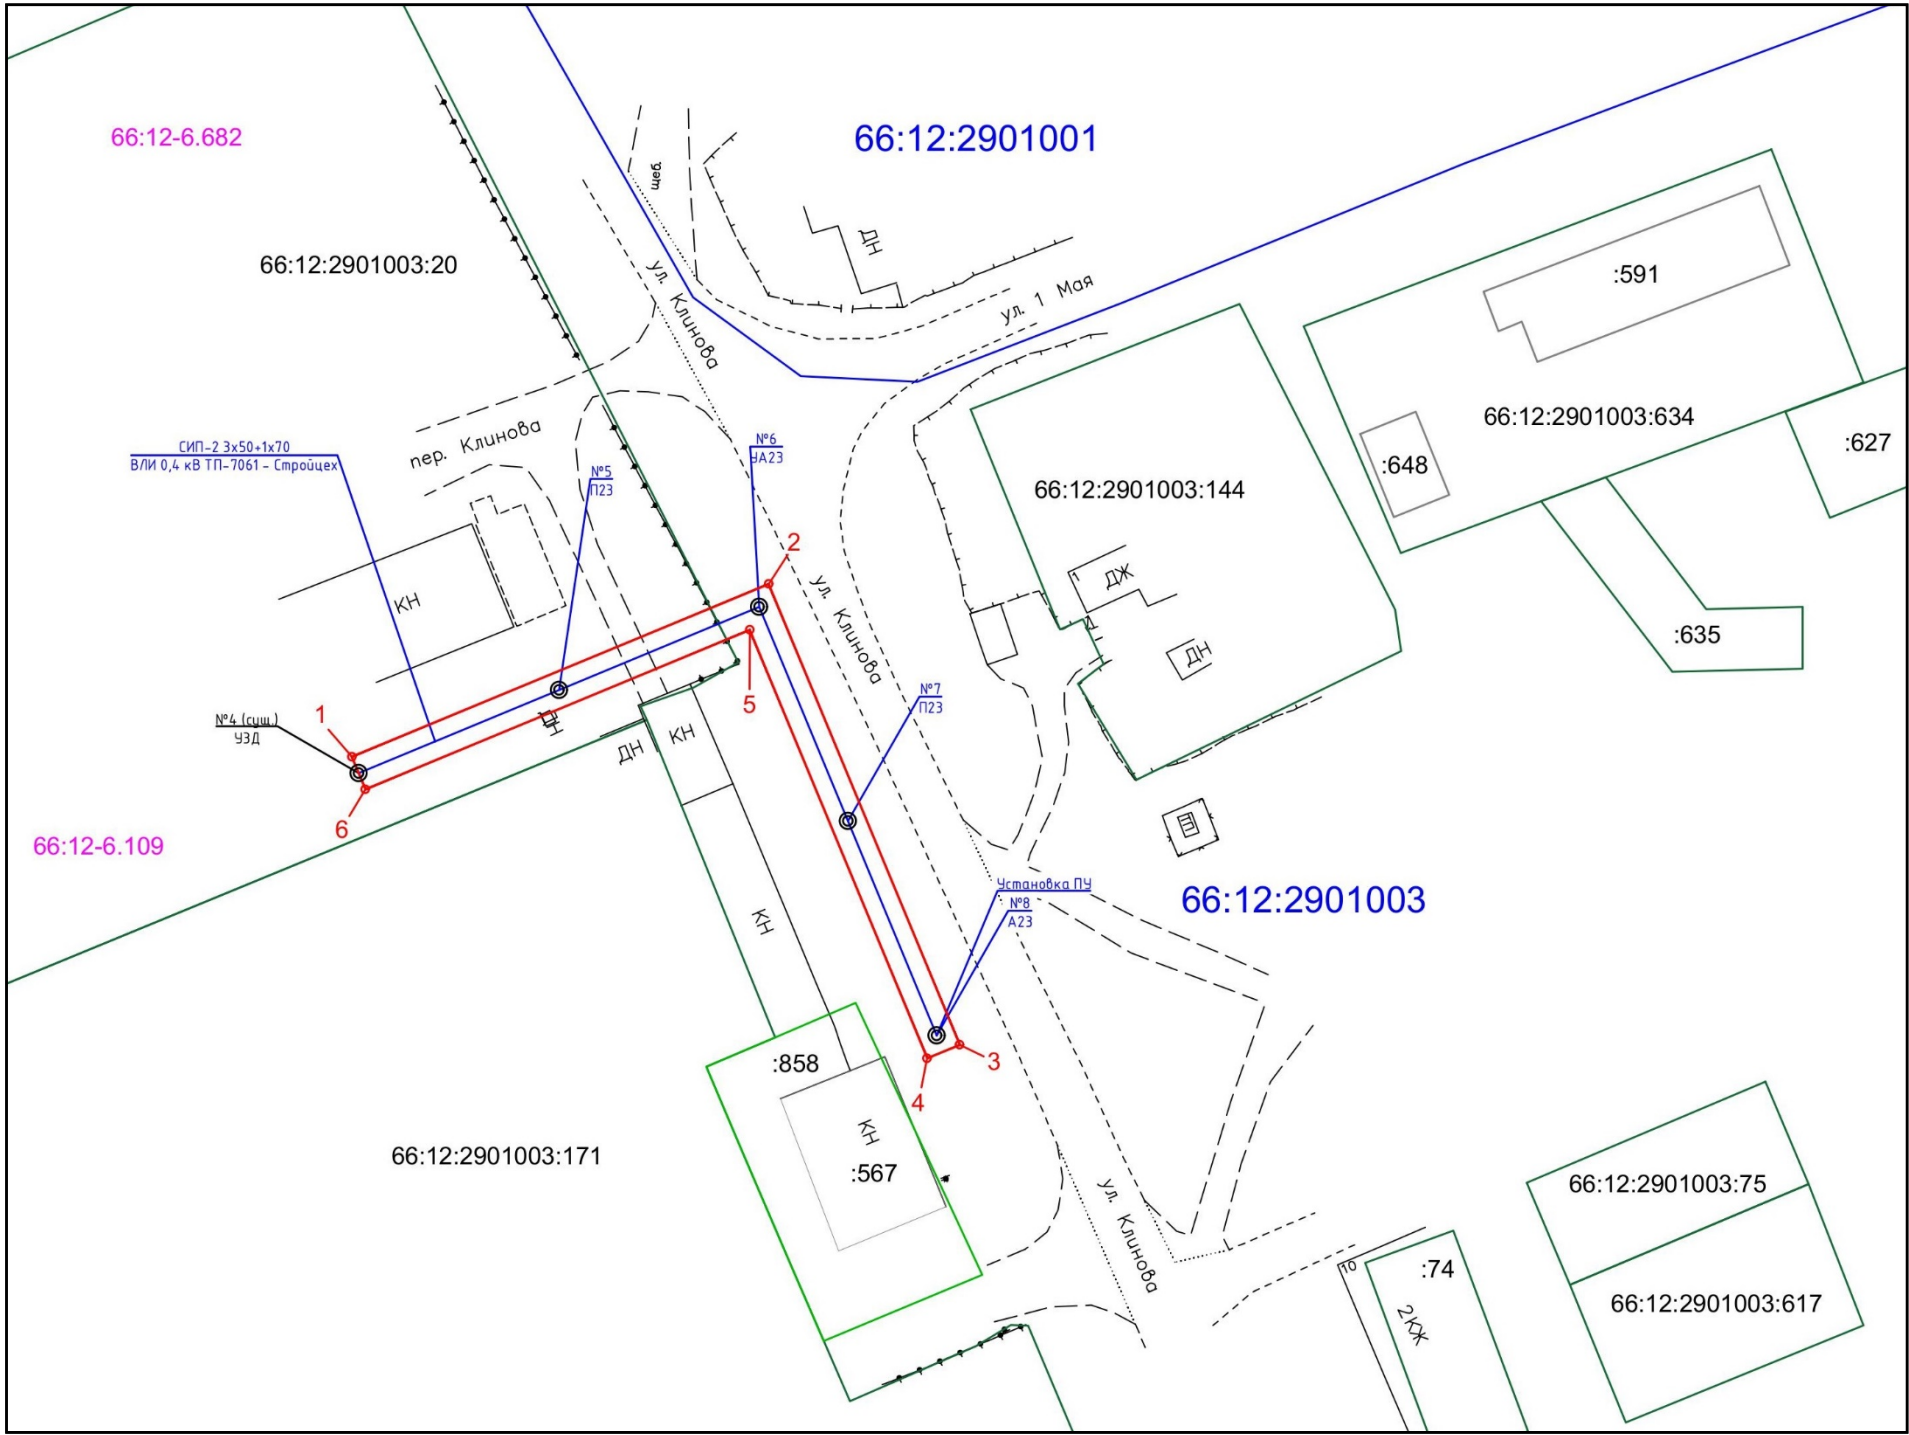

- Публичный сервитут



- Земельные участки по сведениям ЕГРН

66:12:6929001

- Кадастровый квартал

66.12-6.109

- Обозначение зоны с особыми условиями использования территории



- Ось проектируемой ВЛ



- Опора ВЛ