


План границ объекта

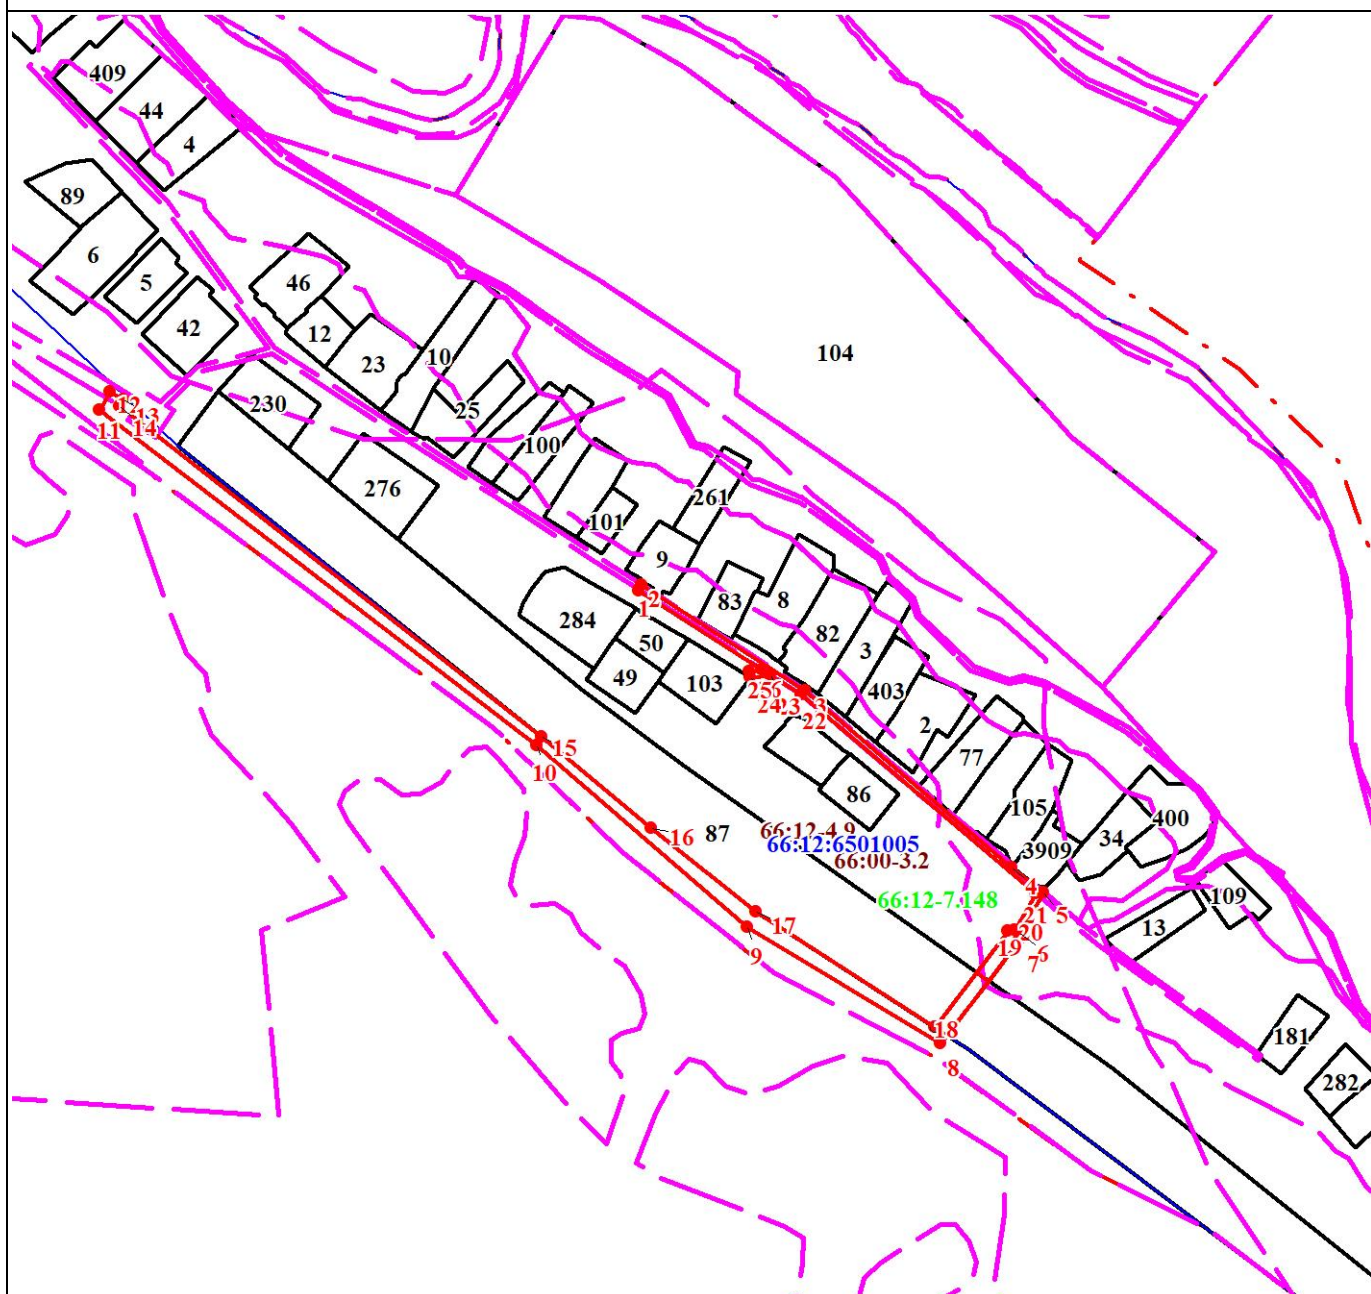


Масштаб 1:5000


Используемые условные знаки и обозначения:

	Характерная точка границы объекта
	Граница публичного сервитута
	Граница территориальной зоны
	Обозначение границы территориальной зоны
	Часть границы, сведения ЕГРН о которой позволяют однозначно определить ее положение на местности
	Граница кадастрового квартала

План границ объекта

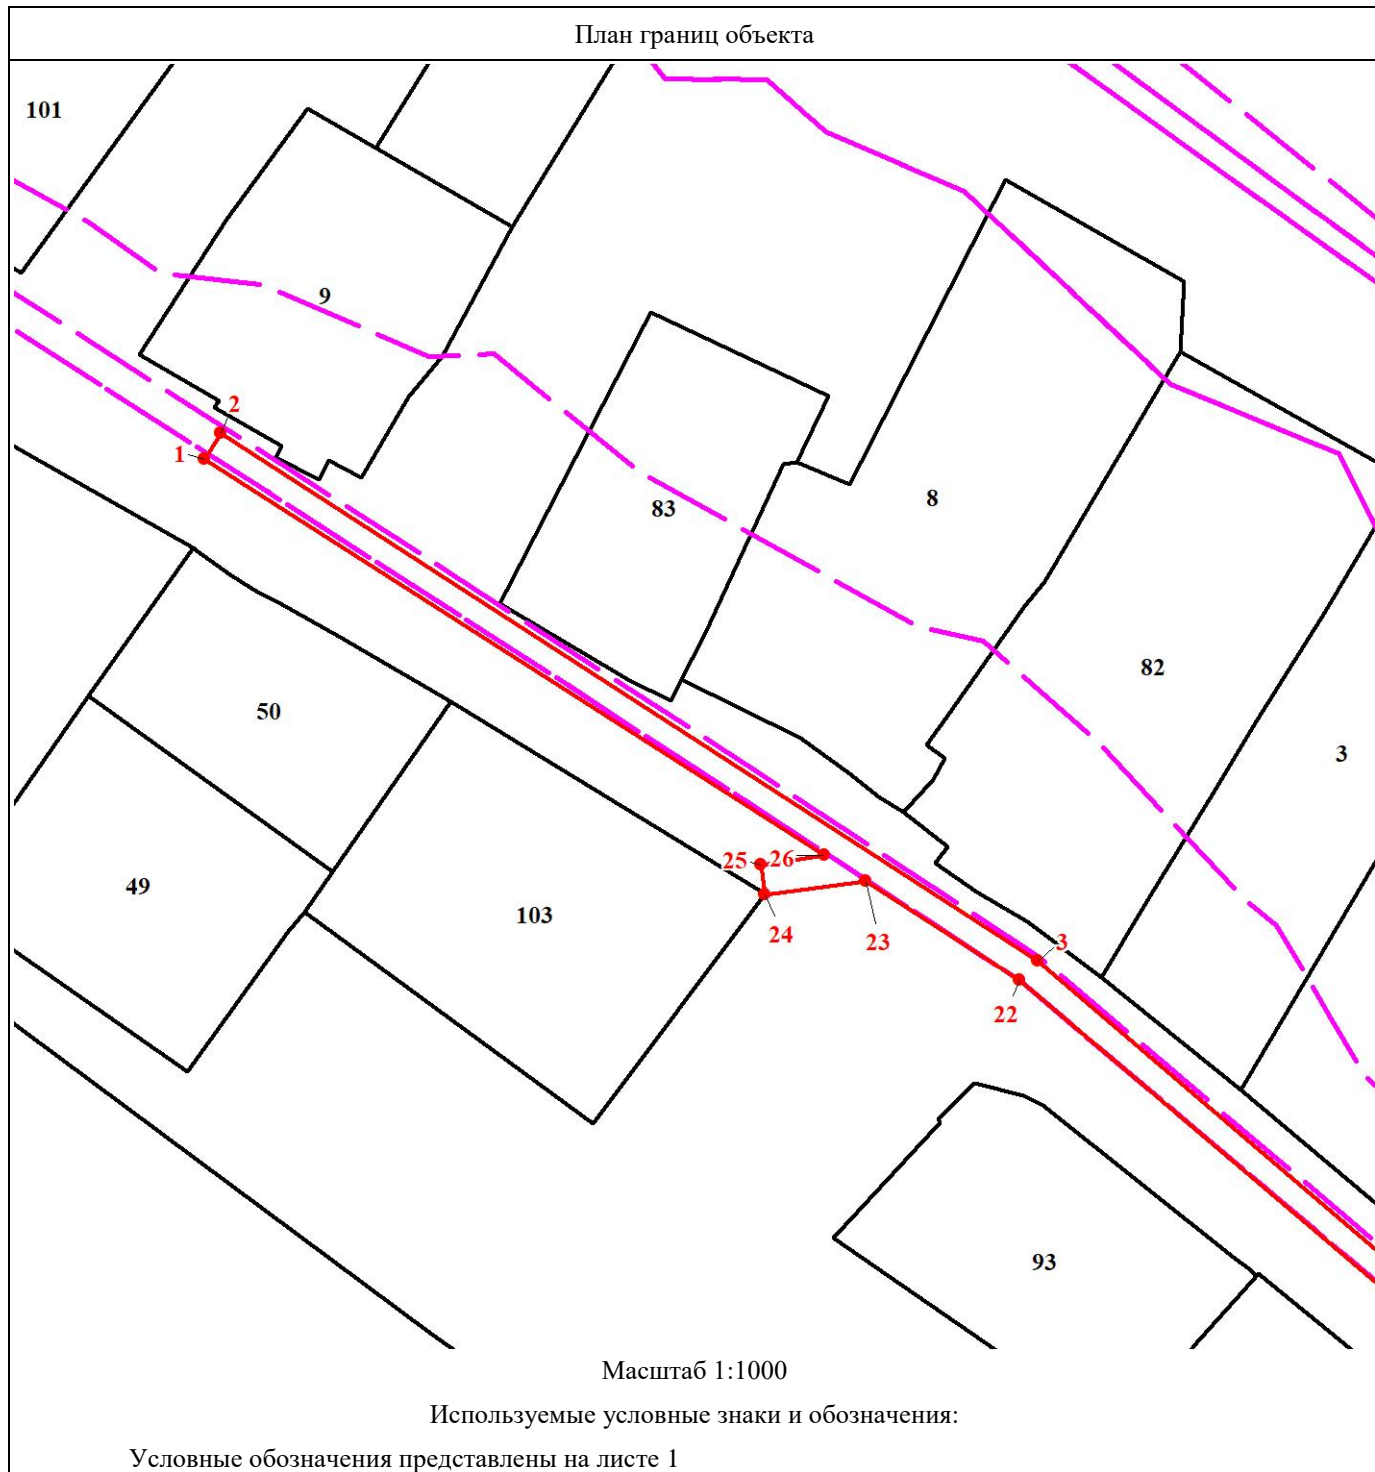

План границ объекта

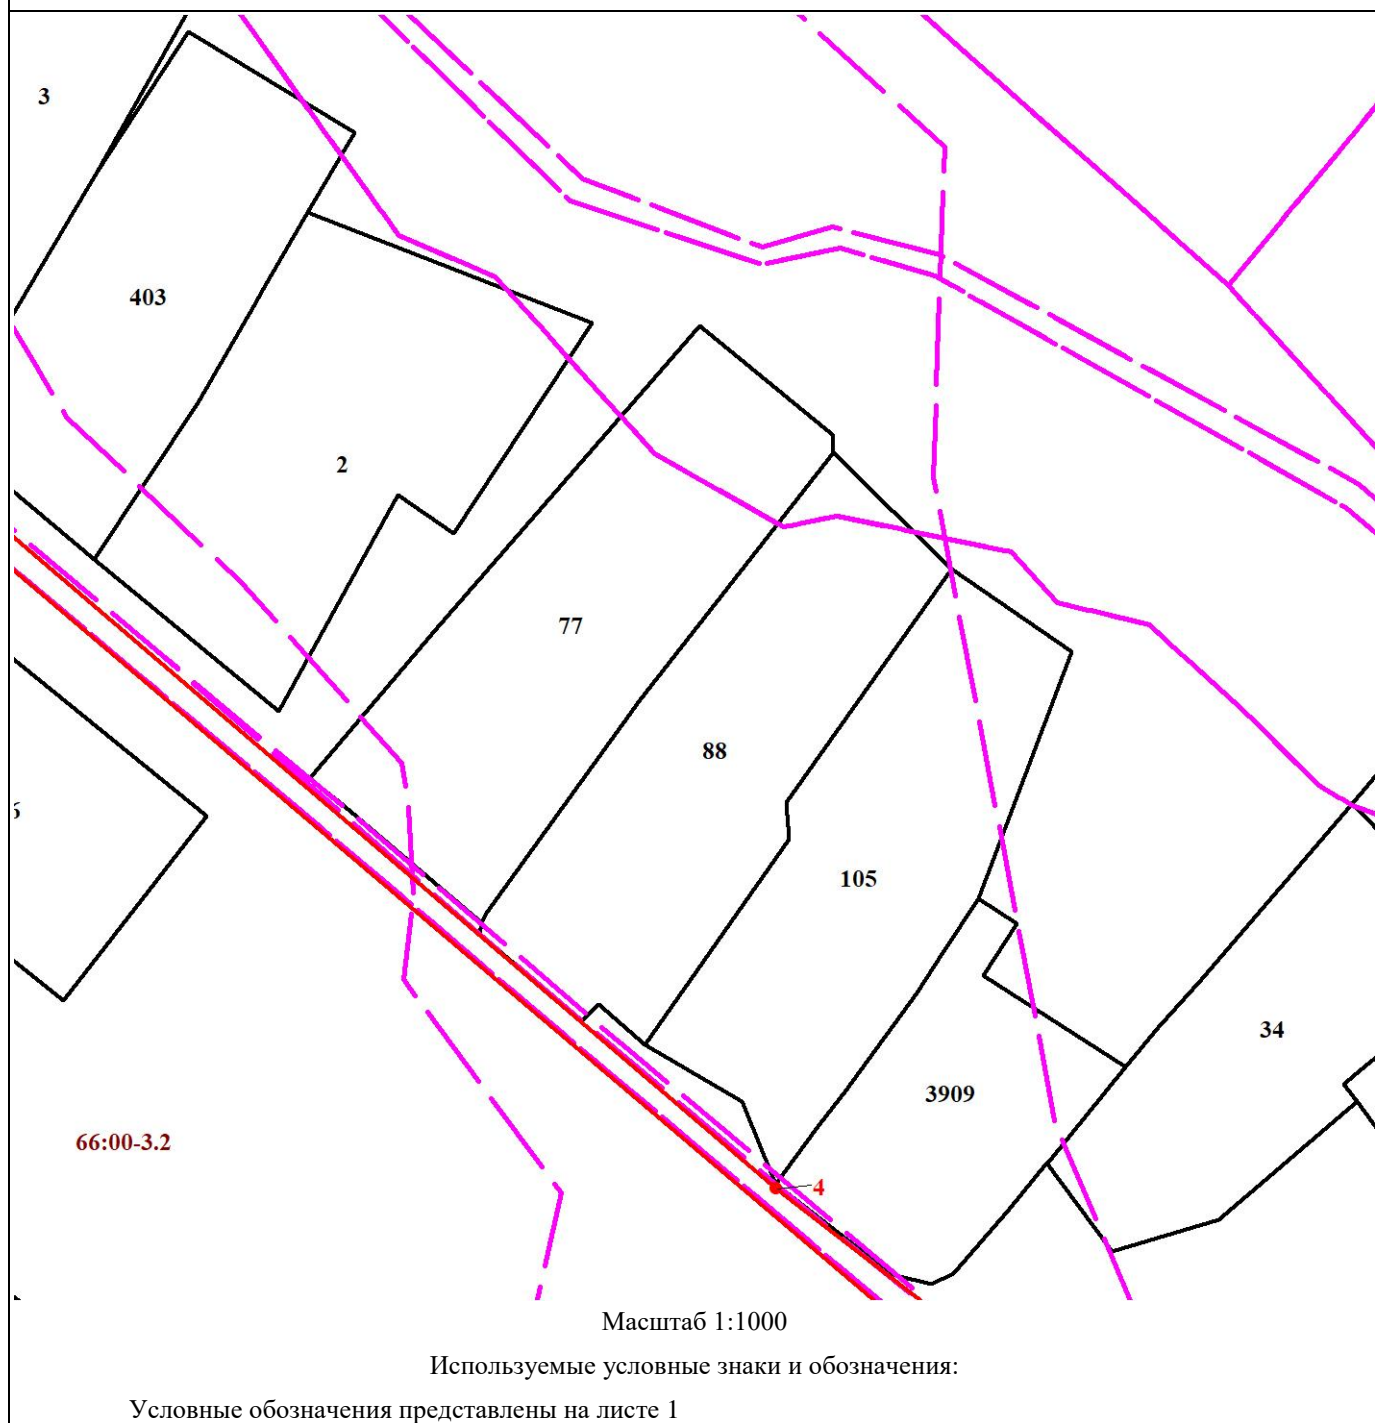

План границ объекта

66:12-7.148

18

8

19

20

21

5

6

7

Масштаб 1:1000

Используемые условные знаки и обозначения:

Условные обозначения представлены на листе 1

План границ объекта




Масштаб 1:1000

Используемые условные знаки и обозначения:

Условные обозначения представлены на листе 1



План границ объекта

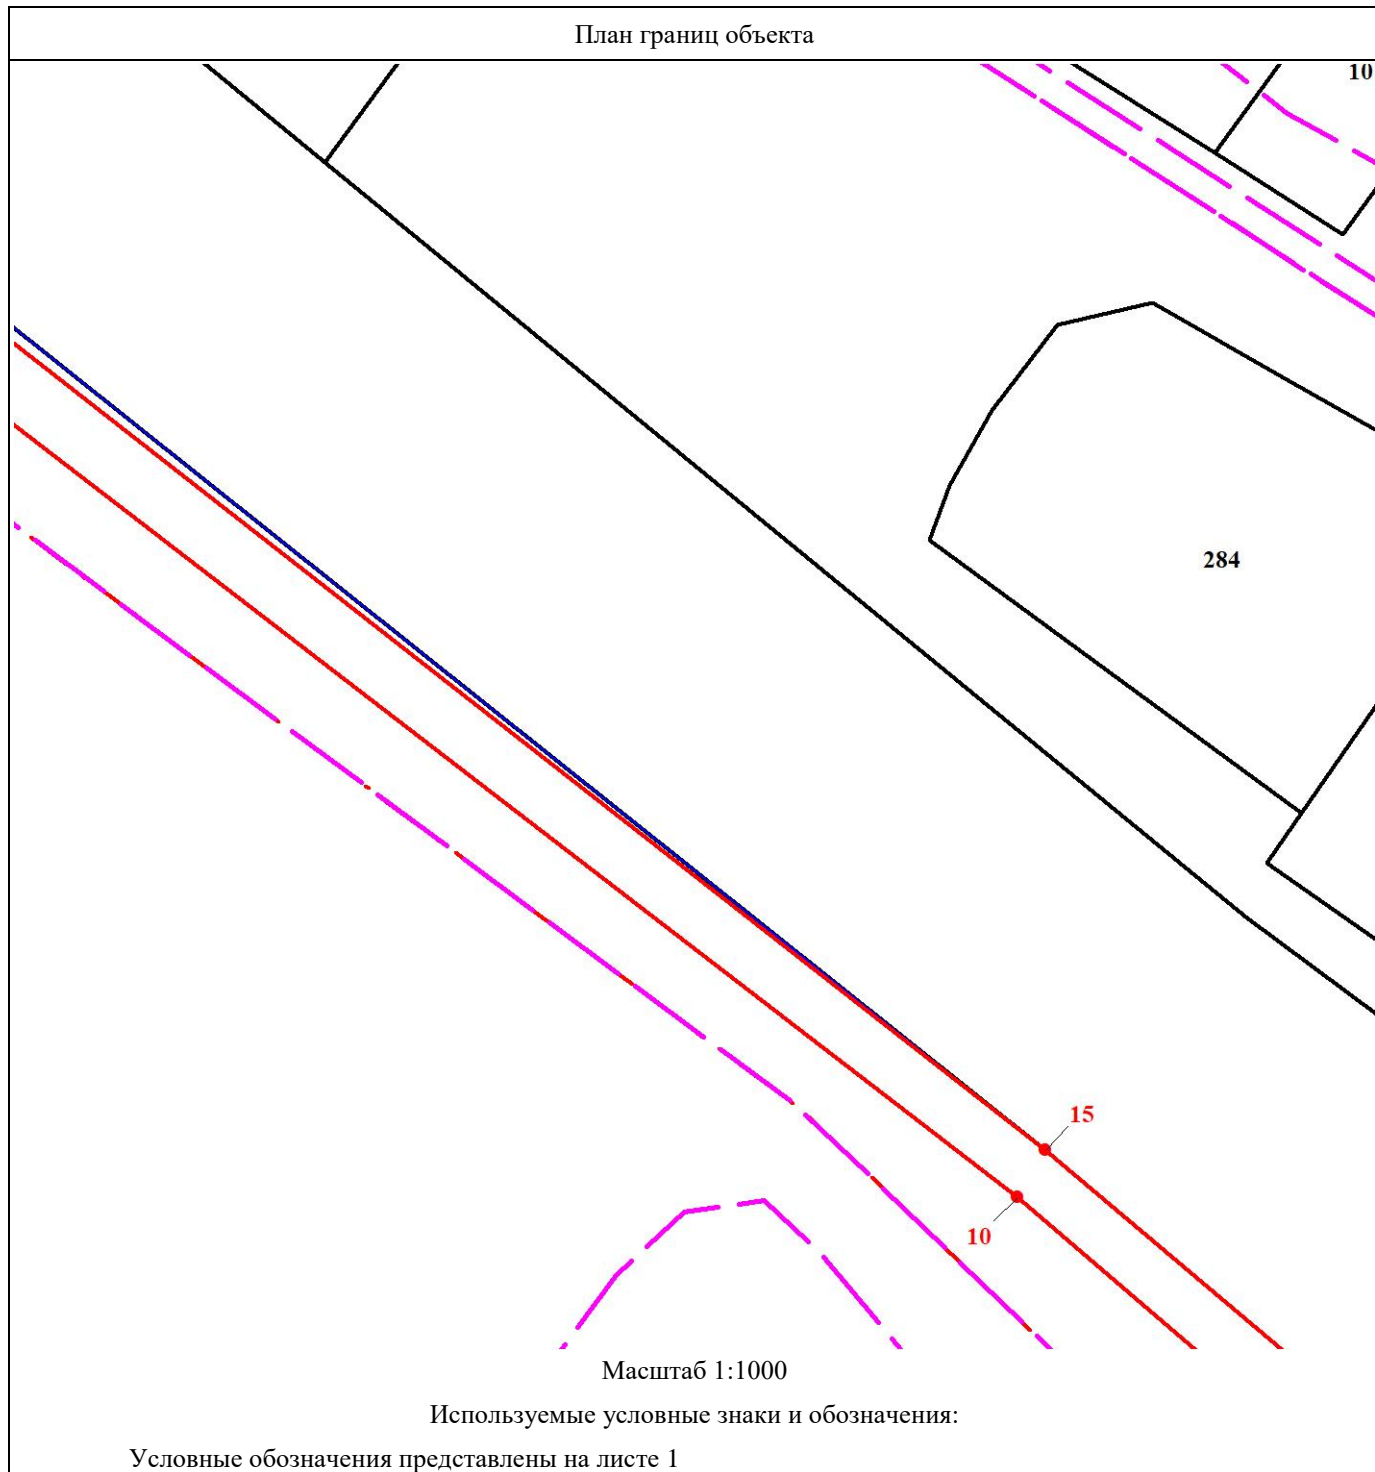

План границ объекта



Масштаб 1:1000

Используемые условные знаки и обозначения:

Условные обозначения представлены на листе 1