


План границ объекта

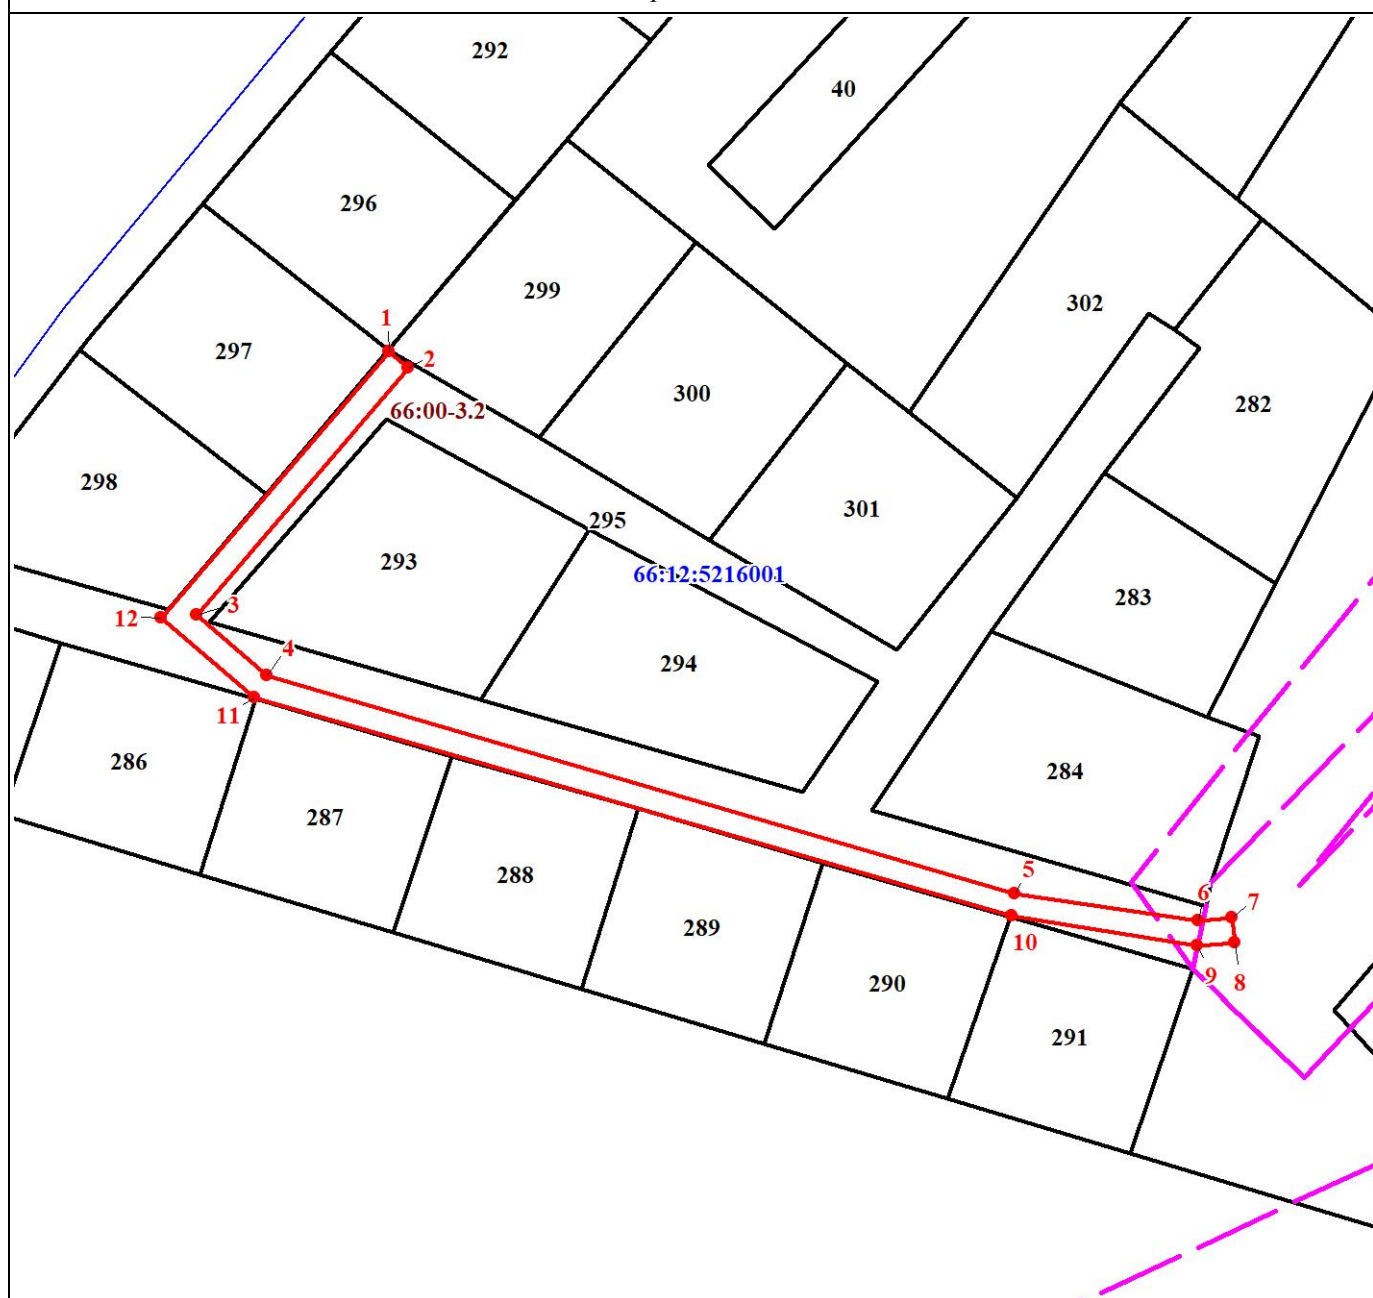

Масштаб 1:1200

Используемые условные знаки и обозначения:

	Характерная точка границы объекта
	Граница публичного сервитута
	Граница территориальной зоны
	Обозначение границы территориальной зоны
	Часть границы, сведения ЕГРН о которой позволяют однозначно определить ее положение на местности
	Граница кадастрового квартала