

ОПИСАНИЕ МЕСТОПОЛОЖЕНИЯ ГРАНИЦ ПУБЛИЧНОГО СЕРВИТУТА

Раздел 1


Сведения об объекте		
№ п/п	Характеристики объекта	Описание характеристик
1	2	3
1	Местоположение объекта	Свердловская область, Каменский р-н, д. Чечулина, ул. Гагарина, дом № 51
2	Площадь объекта +/- величина погрешности определения площади (Р+/- Дельта Р)	1402 кв.м±8
3	Иные характеристики объекта	Цель установления сервитута: Реконструкция ВЛ 0,4 кВ ТП-7571 – Быт. Замена неизолированных проводов на СИП (электроснабжение малоэтажной жилой застройки, находящейся по адресу: Свердловская область, Каменский р-н, д. Чечулина, ул. Гагарина, дом № 51) (0,36 км)

Раздел 2

Сведения о местоположении границ объекта					
1. Система координат <u>МСК-66, зона 1</u>					
2. Сведения о характерных точках границ объекта					
Обозначение характерных точек границ	Координаты, м		Метод определения координат характерной точки	Средняя квадратическая погрешность положения характерной точки (M _t), м	Описание обозначения точки на местности (при наличии)
	X	Y			
1	2	3	4	5	6
1	367146.30	1603722.96	Геодезический метод	0.10	—
2	367146.64	1603724.04	Геодезический метод	0.10	—
3	367147.14	1603723.88	Геодезический метод	0.10	—
4	367150.41	1603728.85	Геодезический метод	0.10	—
5	367193.05	1603757.13	Геодезический метод	0.10	—
6	367203.34	1603763.95	Геодезический метод	0.10	—
7	367219.44	1603774.63	Геодезический метод	0.10	—
8	367266.62	1603833.51	Геодезический метод	0.10	—
9	367274.86	1603844.98	Геодезический метод	0.10	—
10	367283.19	1603858.04	Геодезический метод	0.10	—
11	367286.96	1603863.81	Геодезический метод	0.10	—
12	367289.56	1603861.86	Геодезический метод	0.10	—
13	367297.23	1603871.41	Геодезический метод	0.10	—
14	367384.34	1603755.17	Геодезический метод	0.10	—
15	367387.54	1603757.57	Геодезический метод	0.10	—
16	367297.34	1603877.93	Геодезический метод	0.10	—
17	367216.71	1603777.62	Геодезический метод	0.10	—
18	367207.98	1603771.83	Геодезический метод	0.10	—
19	367190.07	1603759.95	Геодезический метод	0.10	—
20	367147.52	1603731.73	Геодезический метод	0.10	—
21	367142.58	1603724.24	Геодезический метод	0.10	—
1	367146.30	1603722.96	Геодезический метод	0.10	—

Раздел 3

Обзорная схема границ Публичного сервитута

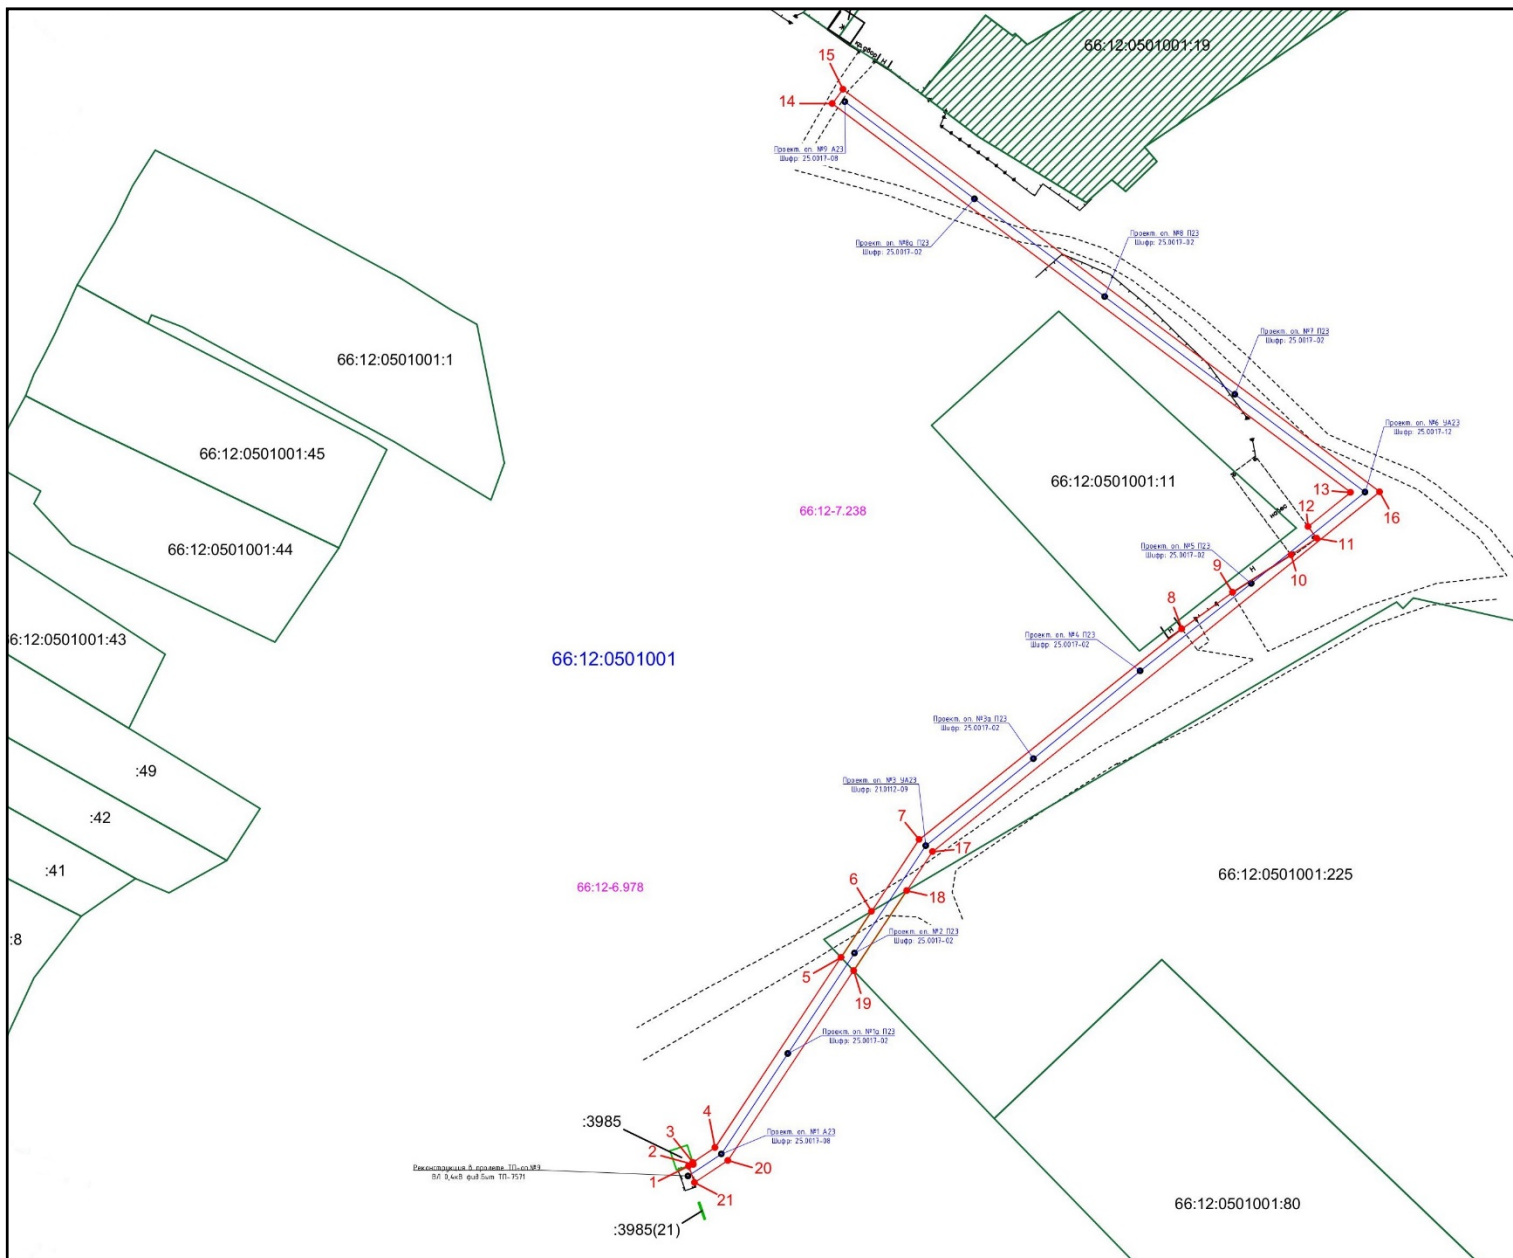

- Публичный сервитут



- Земельные участки по сведениям ЕГРН



66:12:0501001

- Кадастровый квартал

66:12-6.978

- Обозначение охранной зоны



- Ось проектируемой ВЛ



- Опора ВЛ